


LEGENDE

- FV** → Fenêtre vitrée
- PV** → Porte vitrée
- PP** → Porte pleine
- BV** → Baie vitrée
- OU** → Ouverture
- SI** → Sol
- Pif** → Plafond
- M** → Mur
- Plt** → Plâtre
- Lb** → Lambris
- Pp1** → Pantex 800 blanc
- Pp2** → Pantex 1300 jaune clair
- Cc1** → Carreaux grès cerame 50x50 cm
- Cc2** → Carreaux grès cerame 30x30 cm anti dérapants
- Cc3** → Faiences 20x30 cm

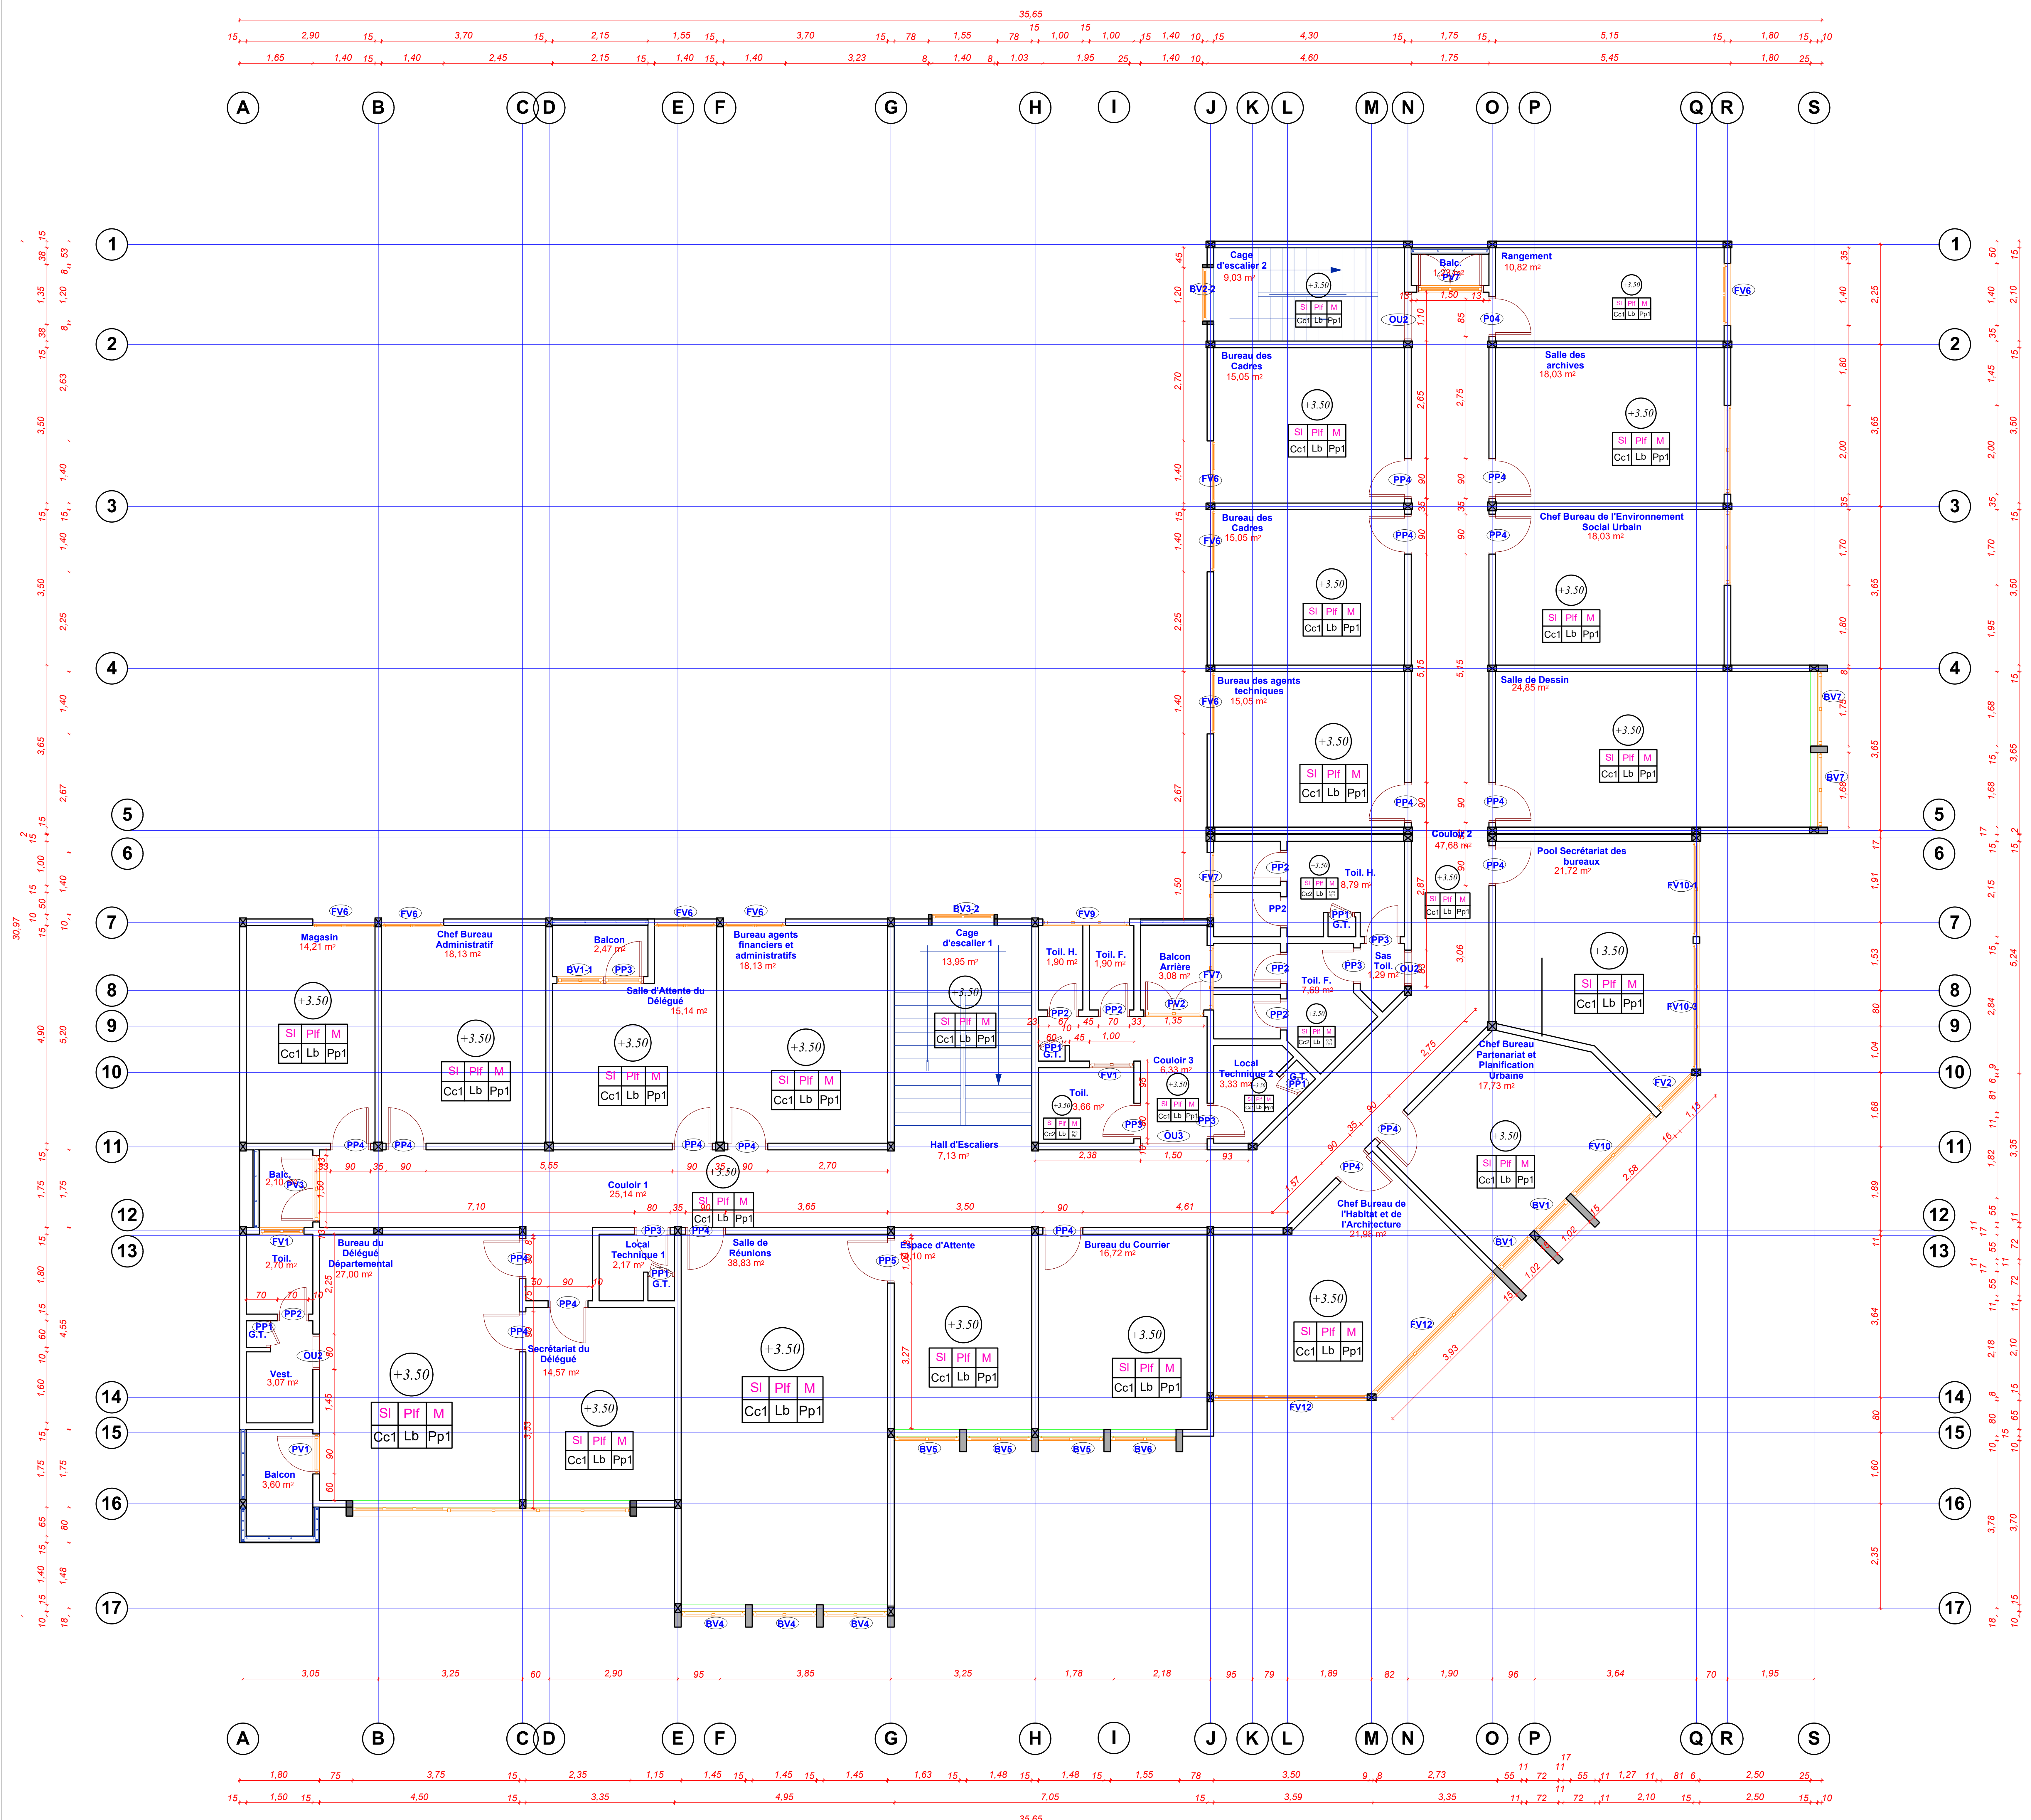

REPUBLIQUE DU CAMEROUN
PAIX-TRAVAIL-PATRIE

REPUBLIC OF CAMEROON
PEACE-WORK-FATHERLAND

PROJET:
ETUDES ARCHITECTURALES ET TECHNIQUES POUR LA
CONSTRUCTION DE LA DELEGATION DEPARTEMENTALE
DU MINDHU DU HAUT NYONG

MAÎTRE D'OUVRAGE:
MINISTRE DE L'HABITAT ET DU
DEVELOPPEMENT URBAIN

BUREAU D'ETUDE:
POLYGONE SARL
Siège social: BP. 33872
Yaoundé-CAMEROUN
Tel: +00237943 93 95 06 / 699 84 64 65
Email: polygone_sarl@yahoo.fr

PLANS D'ENSEMBLE

TITRE CALEPINAGE ETAGE

DATE:	LIB:	EMIS PAR:
REVISE:	AP:	VERIFIE PAR:
PLAN N°:	W:	APPROUVE PAR:

EMISE:	REVISE:	DATE:	PROJETS:
			A.P.S.
			A.P.D.
			P.E.O.
			D.A.O.