



LEGENDE

- FV** → Fenêtre vitrée
- PV** → Porte vitrée
- PP** → Porte pleine
- BV** → Baie vitrée
- OU** → Ouverture
- SI** → Sol
- Plf** → Plafond
- M** → Mur
- Plt** → Plâtre
- Lb** → Lambris
- Pp1** → Pantex 800 blanc
- Pp2** → Pantex 1300 jaune clair
- Cc1** → Carreaux grès cerame 50x50 cm
- Cc2** → Carreaux grès cerame 30x30 cm anti dérrapants
- Cc3** → Faiences 20x30 cm

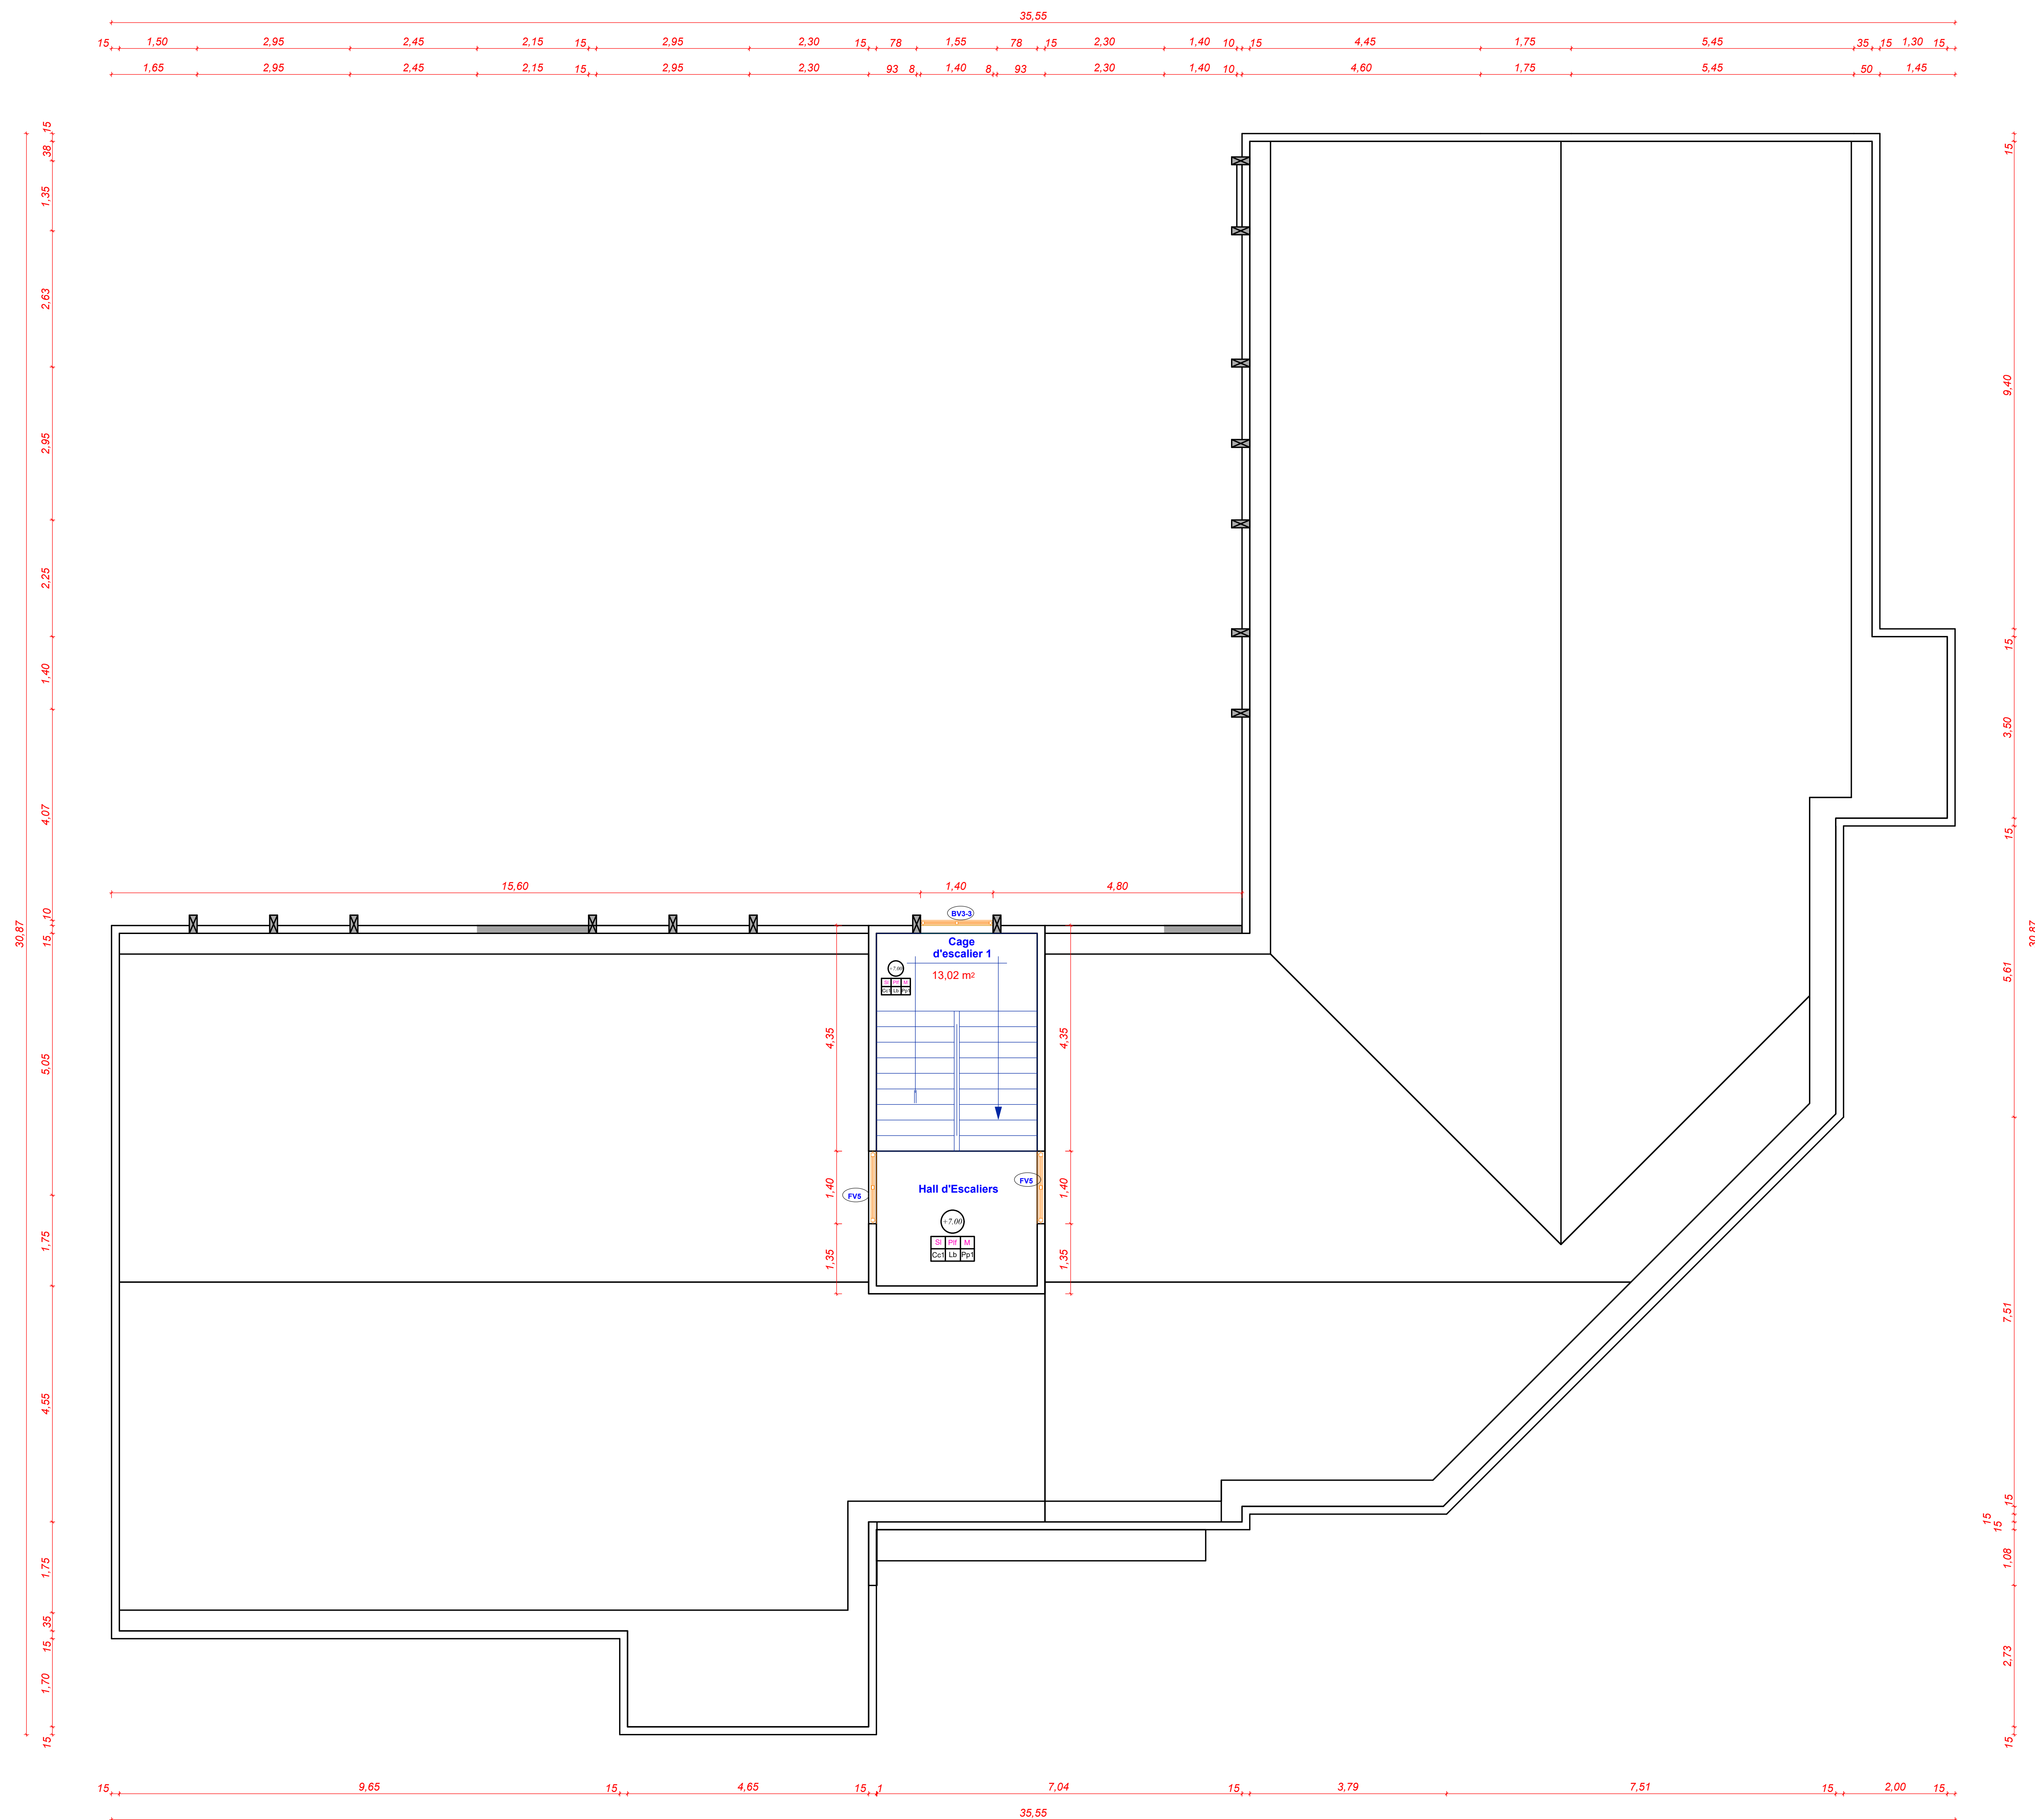


REPUBLIC OF CAMEROON
PAIX-TRAVAIL-PATRIE



REPUBLIC OF CAMEROON
PEACE-WORK-FATHERLAND

PROJET:
ETUDES ARCHITECTURALES ET TECHNIQUES POUR LA
CONSTRUCTION DE LA DELEGATION DEPARTEMENTALE
DU MINDHU DU HAUT NYONG



MAÎTRE D'OUVRAGE:
MINISTÈRE DE L'HABITAT ET DU
DEVELOPPEMENT URBAIN

BUREAU D'ETUDE:
POLYGONE SARL
Siège social: BP. 33872
Yaoundé-CAMEROON
Tél: +0075643 53 55 06 / 699 84 64 65
Email: polygone_sarl@yahoo.fr

PLANS D'ENSEMBLE

TITRE CALEPINAGE TOITURE

DATE:	LIB:	EMIS PAR:
ENTRÉE:	AP:	VERIFIÉ PAR:
PROJET:	II:	APPROUVÉ PAR:

EMISE	MODIFICATION	DATE	REVIS
			A.P.S.
			A.P.D.
			P.E.O.
			D.A.O.