


Appareils/Appareillages

LEGENDE	DESIGNATION
	Prise de courant 2P+T Ovals
	Prise de courant 2P+T étanche Ovals
	Prise de courant 2P+T spécialisée Ovals
	Attente sèche main et climatiseurs
<td>Câble U1000 R02V 3G2.5"</td>	Câble U1000 R02V 3G2.5"
<td>Câble U1000 R02V 3G1.5"</td>	Câble U1000 R02V 3G1.5"
	Barrette de coupure
	Câble cuivre nu 29mm²
	Piquet de terre 2m
	Coffret
	Tableau Général Basse Tension
	Onduleur
	Climatiseur Split
	Appareils/Appareillages VDI
	Borne Wifi Haut débit
	Prise Informatique RJ45 Cat 6 encastrée
	Prise Téléphonique RJ45 Cat 6 encastrée
	Prise télévision encastrée
	Baie Informatique entièrement équipée
	Chemin de câbles Courants forts
	Chemin de câbles Courants faibles

	Détecteur de Optique de fumée
	Détecteur thermo-statique
	Déclencheur Manuel
	Déclencheur Manuel
	Sirène Intérieure
	Sirène Extérieure
	Tableau de SSI
	Câble CR1-C1 1P-9/10 ème
	Câble CR1-C1 2x1.5mm²

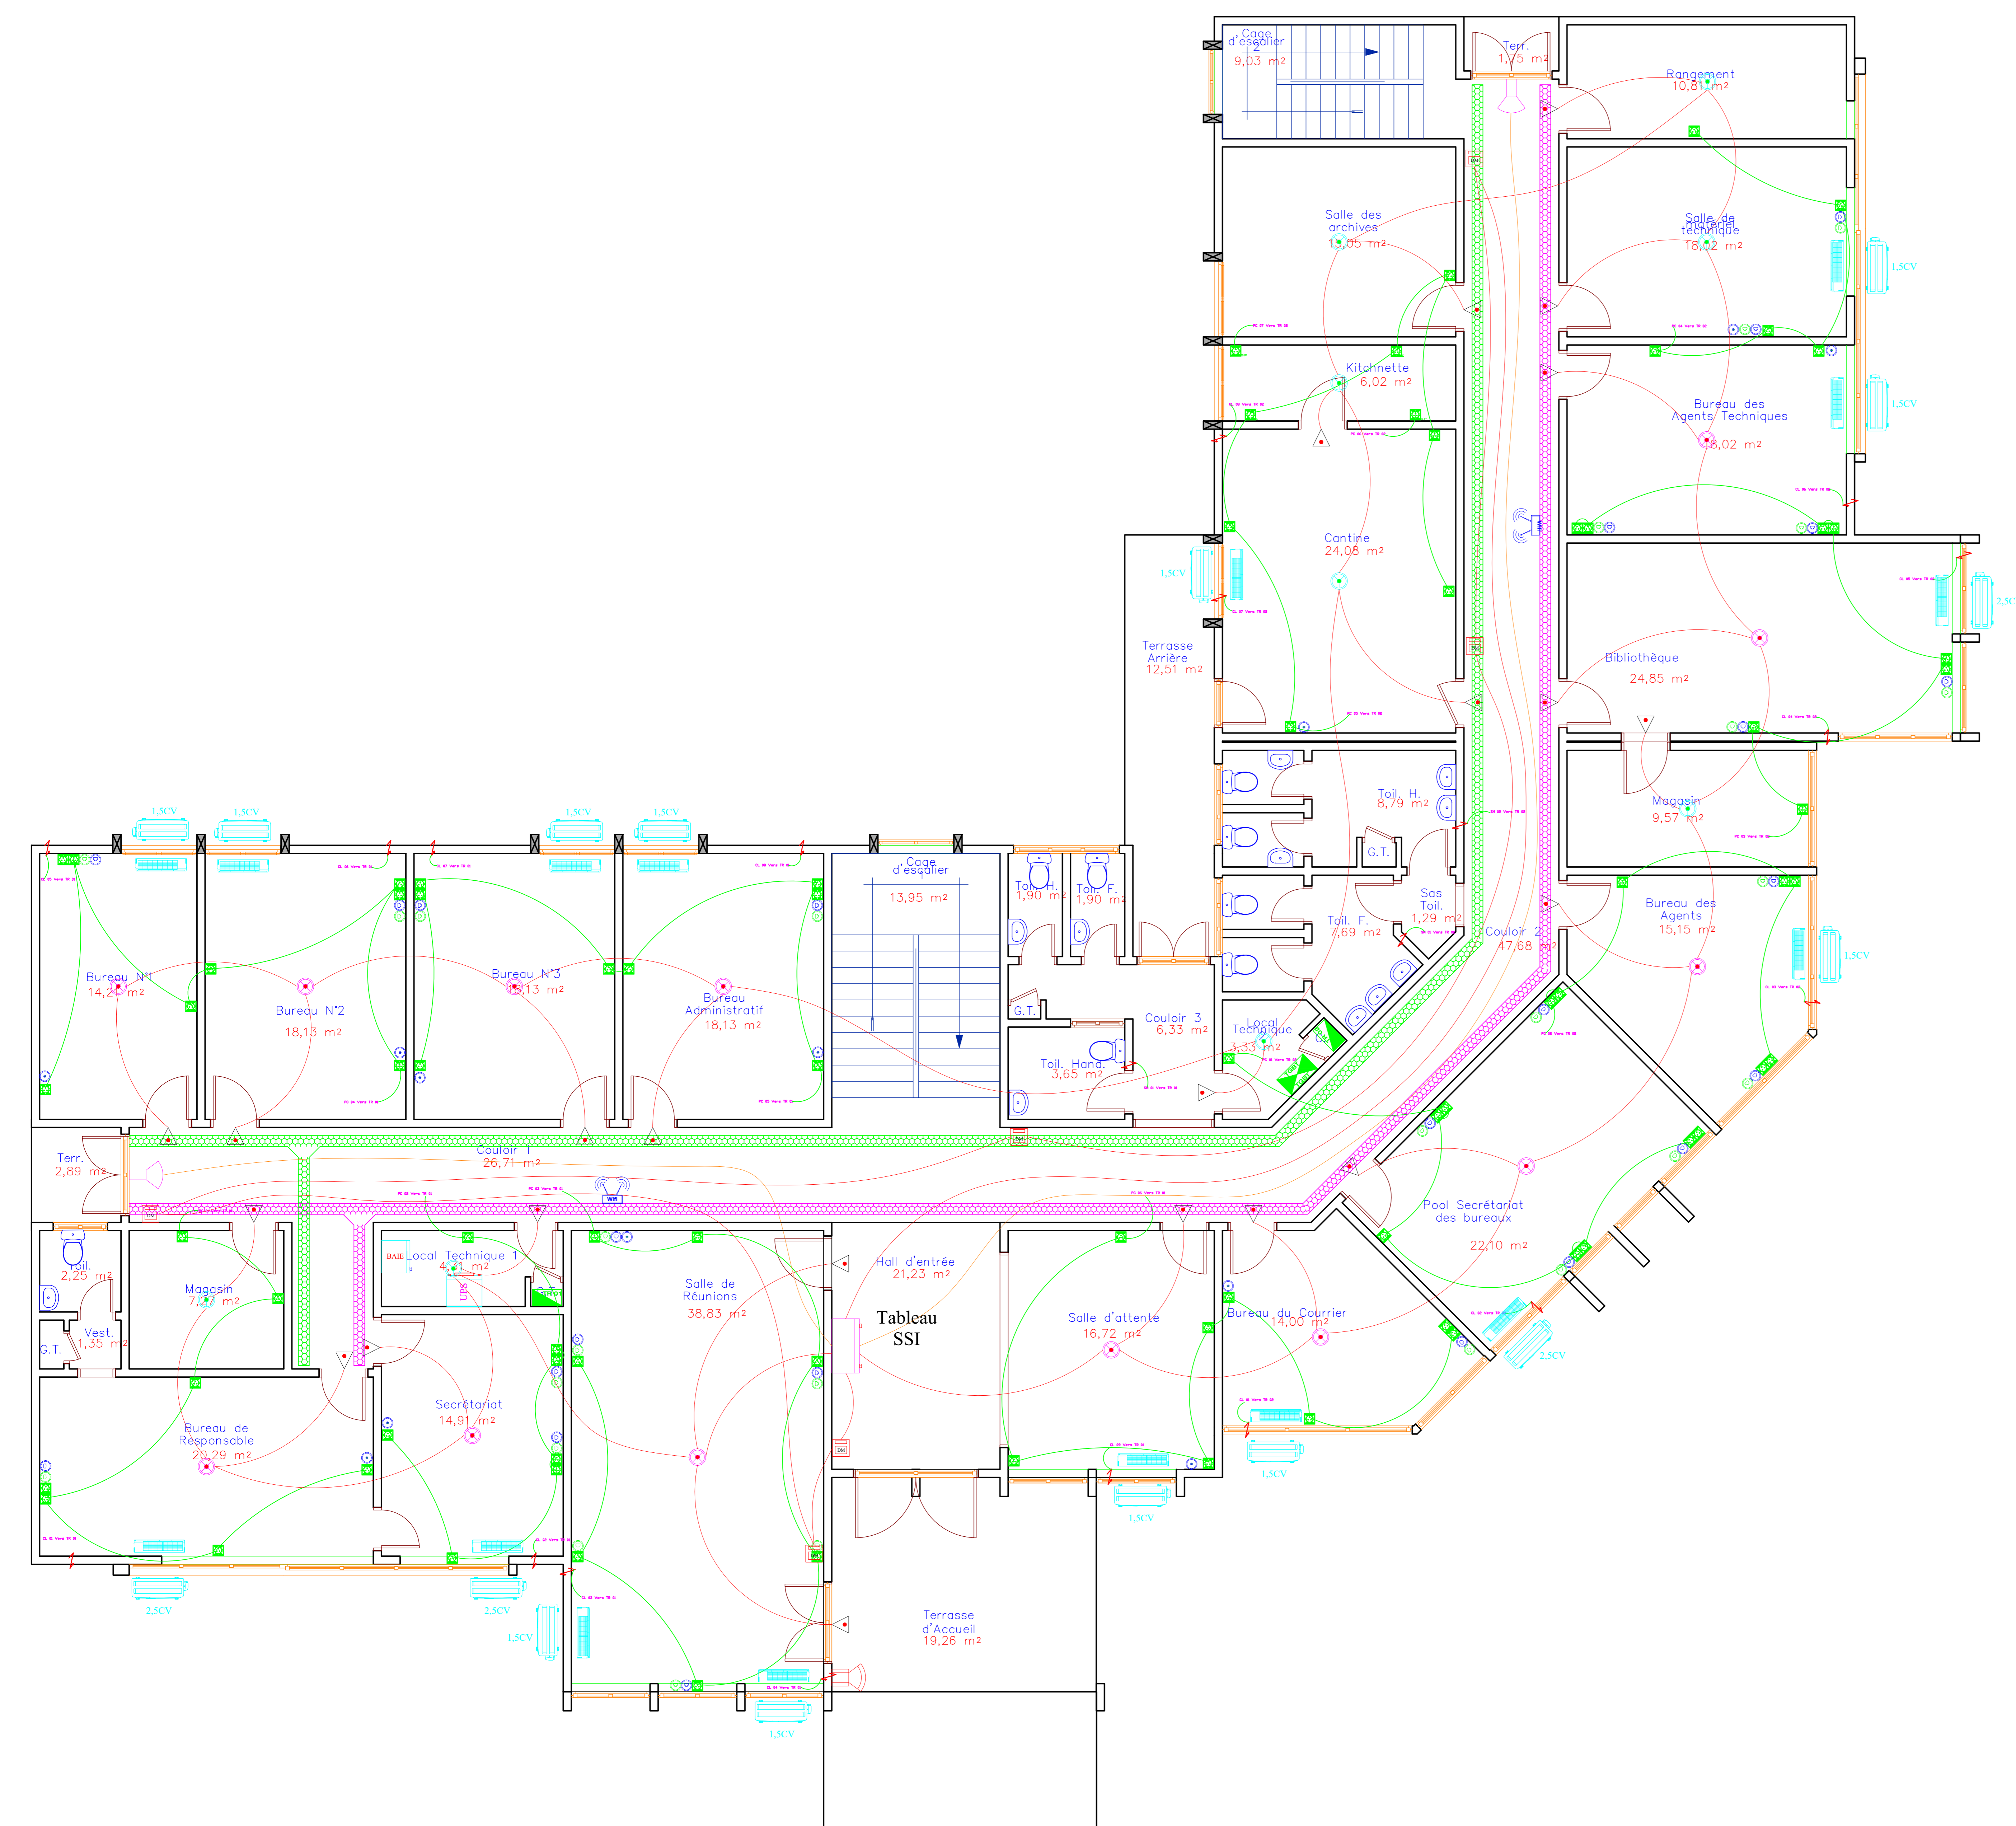

REPUBLIQUE DU CAMEROUN
PAIX-TRAVAIL-PATRIE

REPUBLIC OF CAMEROON
PEACE-WORK-FATHERLAND

PROJET:
ETUDES ARCHITECTURALES ET TECHNIQUES POUR LA
CONSTRUCTION DE LA DELEGATION DEPARTEMENTALE
DU MINDHU DU HAUT NYONG

MAÎTRE D'OUVRAGE:
MINISTÈRE DE L'HABITAT ET DU
DEVELOPPEMENT URBAIN

BUREAU D'ETUDE:
POLYGONE SARL
Siège social: B.P. 33872
Yaoundé-CAMEROUN
Tél: +00237013 33 35 06 / 699 84 64 65
Email: polygone_sarl@yahoo.fr

ELECTRICITE

TITRE	PRISE DE COURANT-TELEPHONE-INFORMATIQUE-TV-SECURITE INCENDIE (RDC)		
DATE	08	EMIS PAR	
REVISION	08	VERIFIE PAR	
PLAN DE N°	14	APPROUVE PAR	

INDEX	LIBELLE	DATE	PROFES
			A.P.S.
			A.P.D.
			P.E.O.
			D.A.O.