


MINHDU (HAUT-NYONG)
PLAN ECLAIRAGE EXTERIEUR

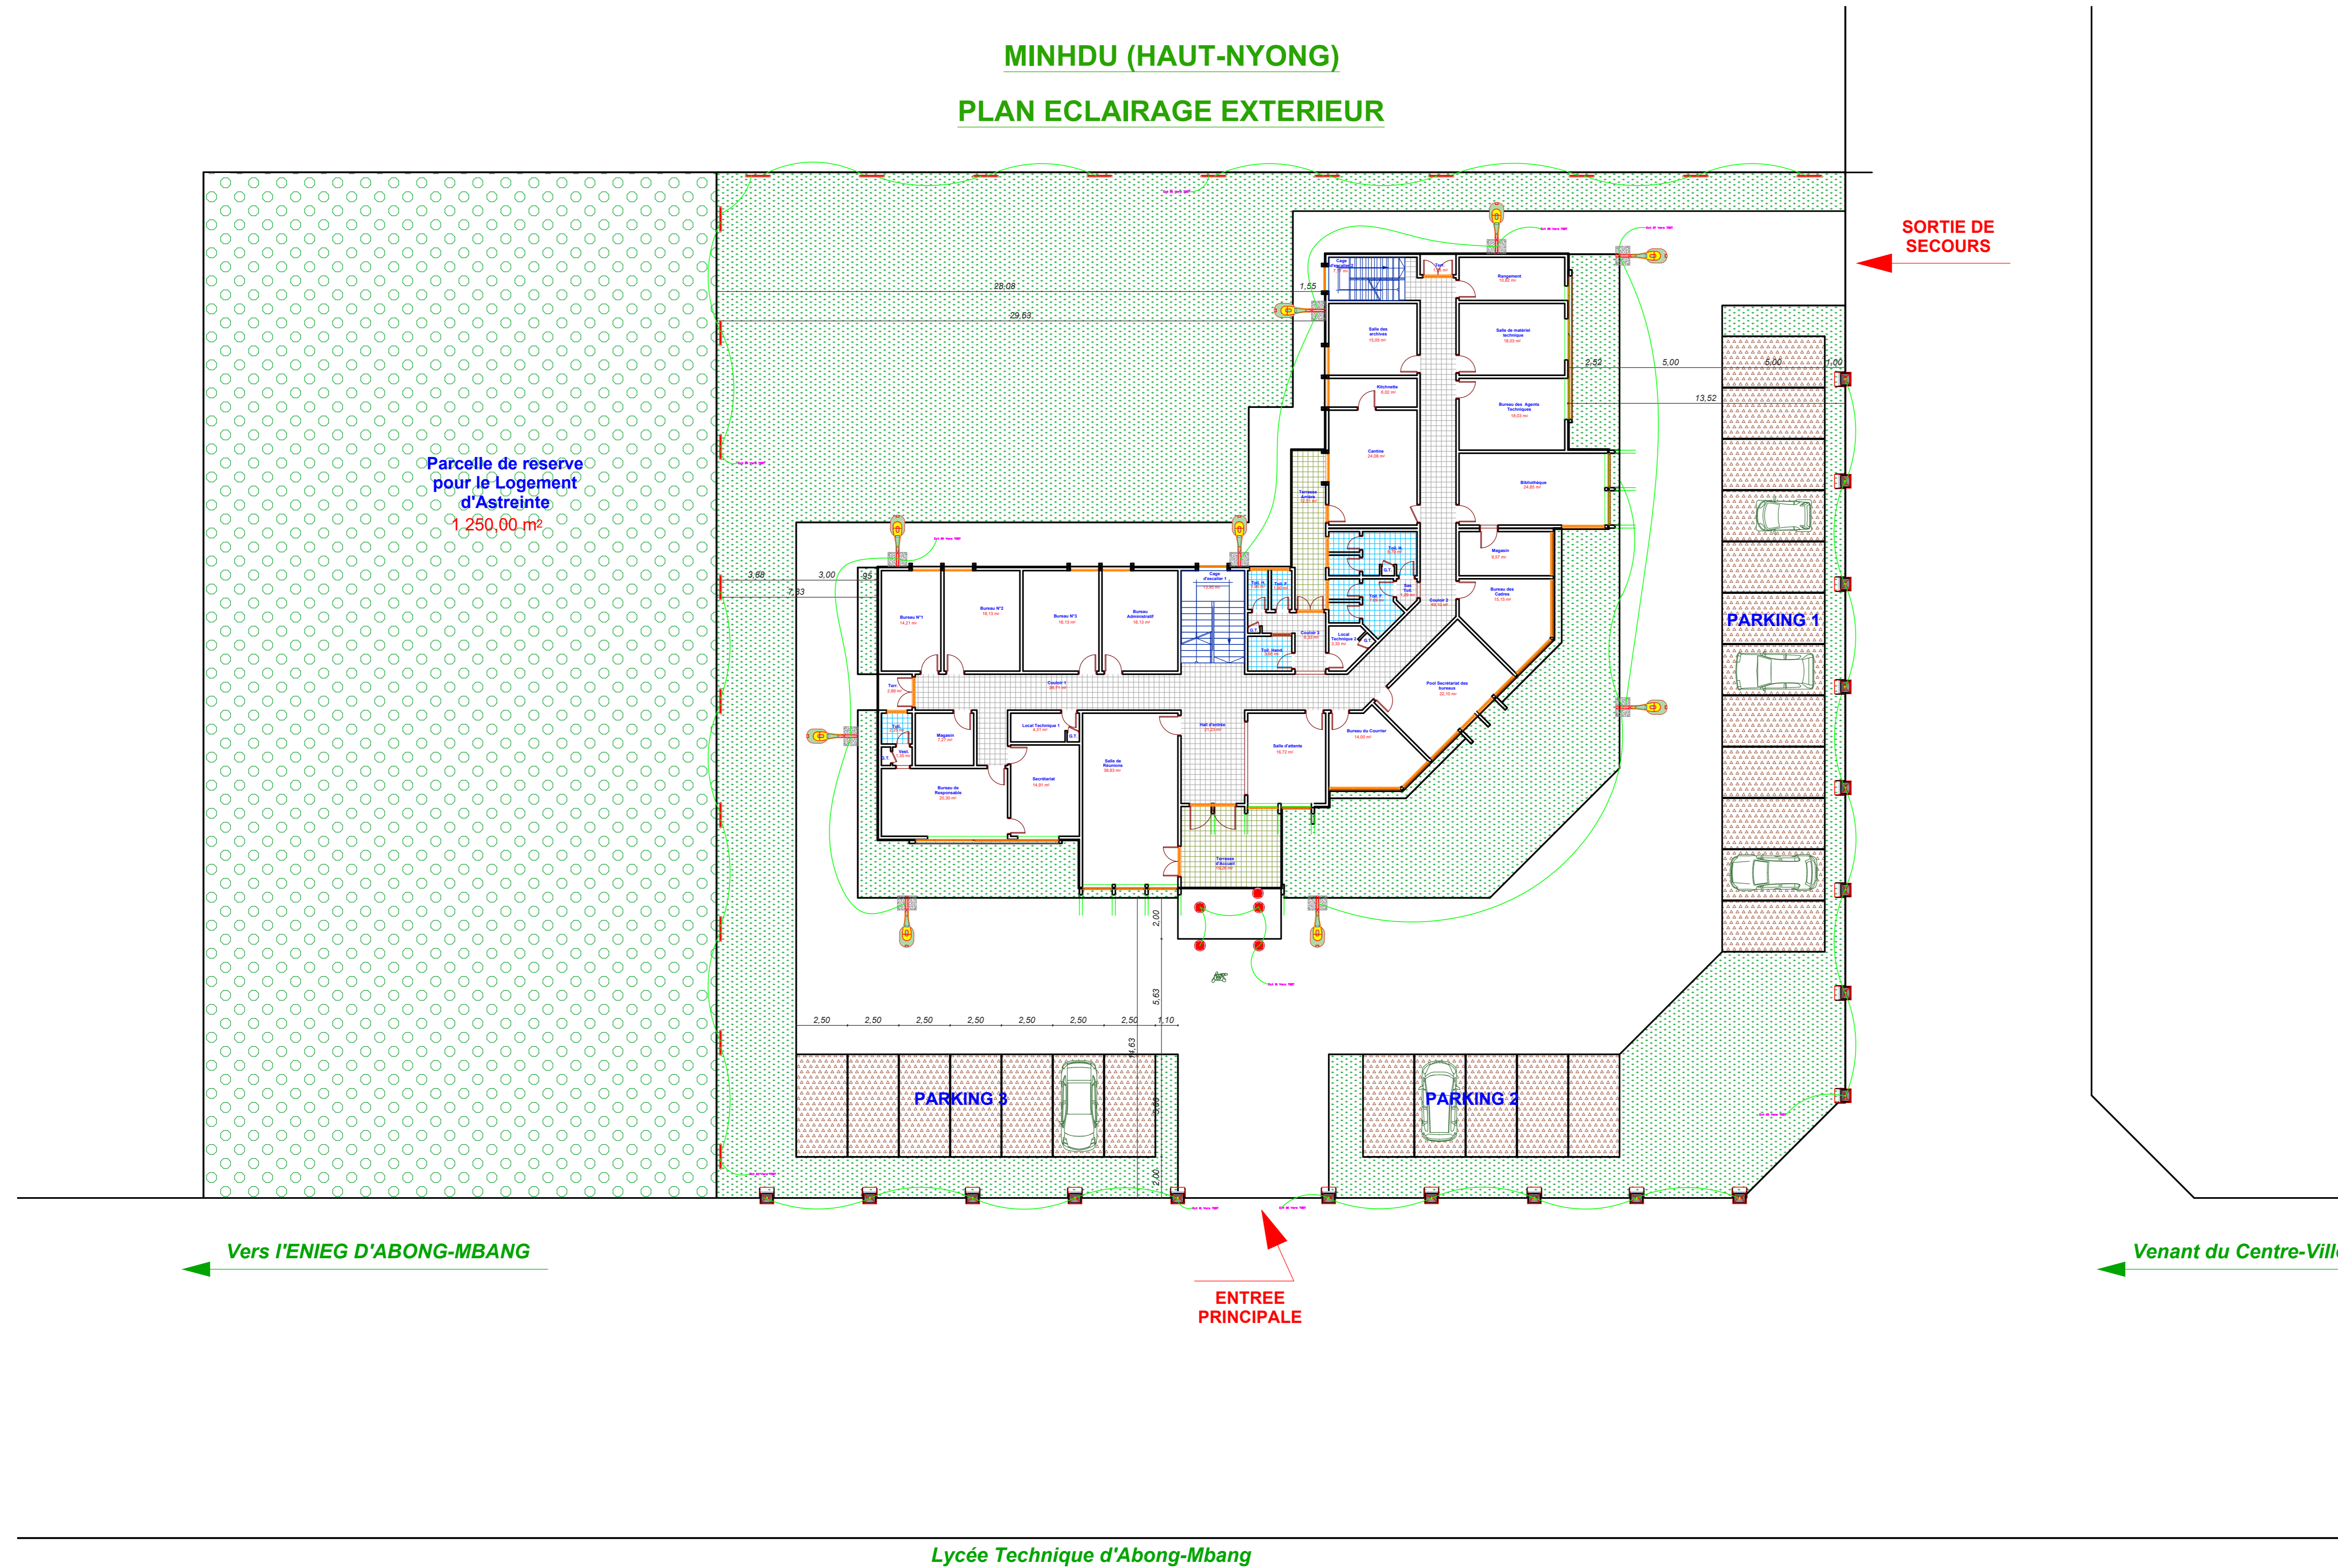

REPUBLIQUE DU CAMEROUN
PAIX-TRAVAIL-PATRIE



REPUBLIC OF CAMEROON
PEACE-WORK-FATHERLAND

PROJET:
ETUDES ARCHITECTURALES ET TECHNIQUES POUR LA
CONSTRUCTION DE LA DELEGATION DEPARTEMENTALE
DU MINHDU DU HAUT NYONG



MAÎTRE D'OUVRAGE:
MINISTÈRE DE L'HABITAT ET DU
DEVELOPPEMENT URBAIN

BUREAU D'ETUDE:
POLYGONE SARL
Siège social: B.P. 33872
Yaoundé-CAMEROUN
Tél: +002379243 33 35 06 / 699 84 64 65
Email: polygone_sarl@yahoo.fr

ELECTRICITE			
TITRE			
ECLAIRAGE ETAGE			
DATE:	10	EMIS PAR:	
REVISE:	10	VERIFIE PAR:	
PROJET:	10	APPROUVE PAR:	
PLAN DE N°:	10		
CHIEF:		DESSIN:	
			A.P.S.
			A.P.D.
			P.E.O.
			D.A.O.