


# LEGENDE PLOMBERIE SANITAIRE

- Eau Froide Sanitaire PPR
- Eau Froide Intérieur en Per dans chappe
- ===== Eaux Usées
- ===== Eaux Vannes
- Robinet de Puisage
- Extincteur à Poudre
- Coffret équipé de Collecteurs EF
- Regards
- Boîte à Graisse
- Siphon de Sol
- CMEF** Colonne Montante Eau Froide
- DEU** Descente Eaux Usées
- DEV** Descente Eaux Vannes
- DEP** Descente Eaux Pluviales
- VP** Ventillation Primaire
- S/PH** Sous Plancher Haut
- N.I** Niveau Inférieur
- PER** Polyéthylène Réticulé
- PPR** Polypropylène Random

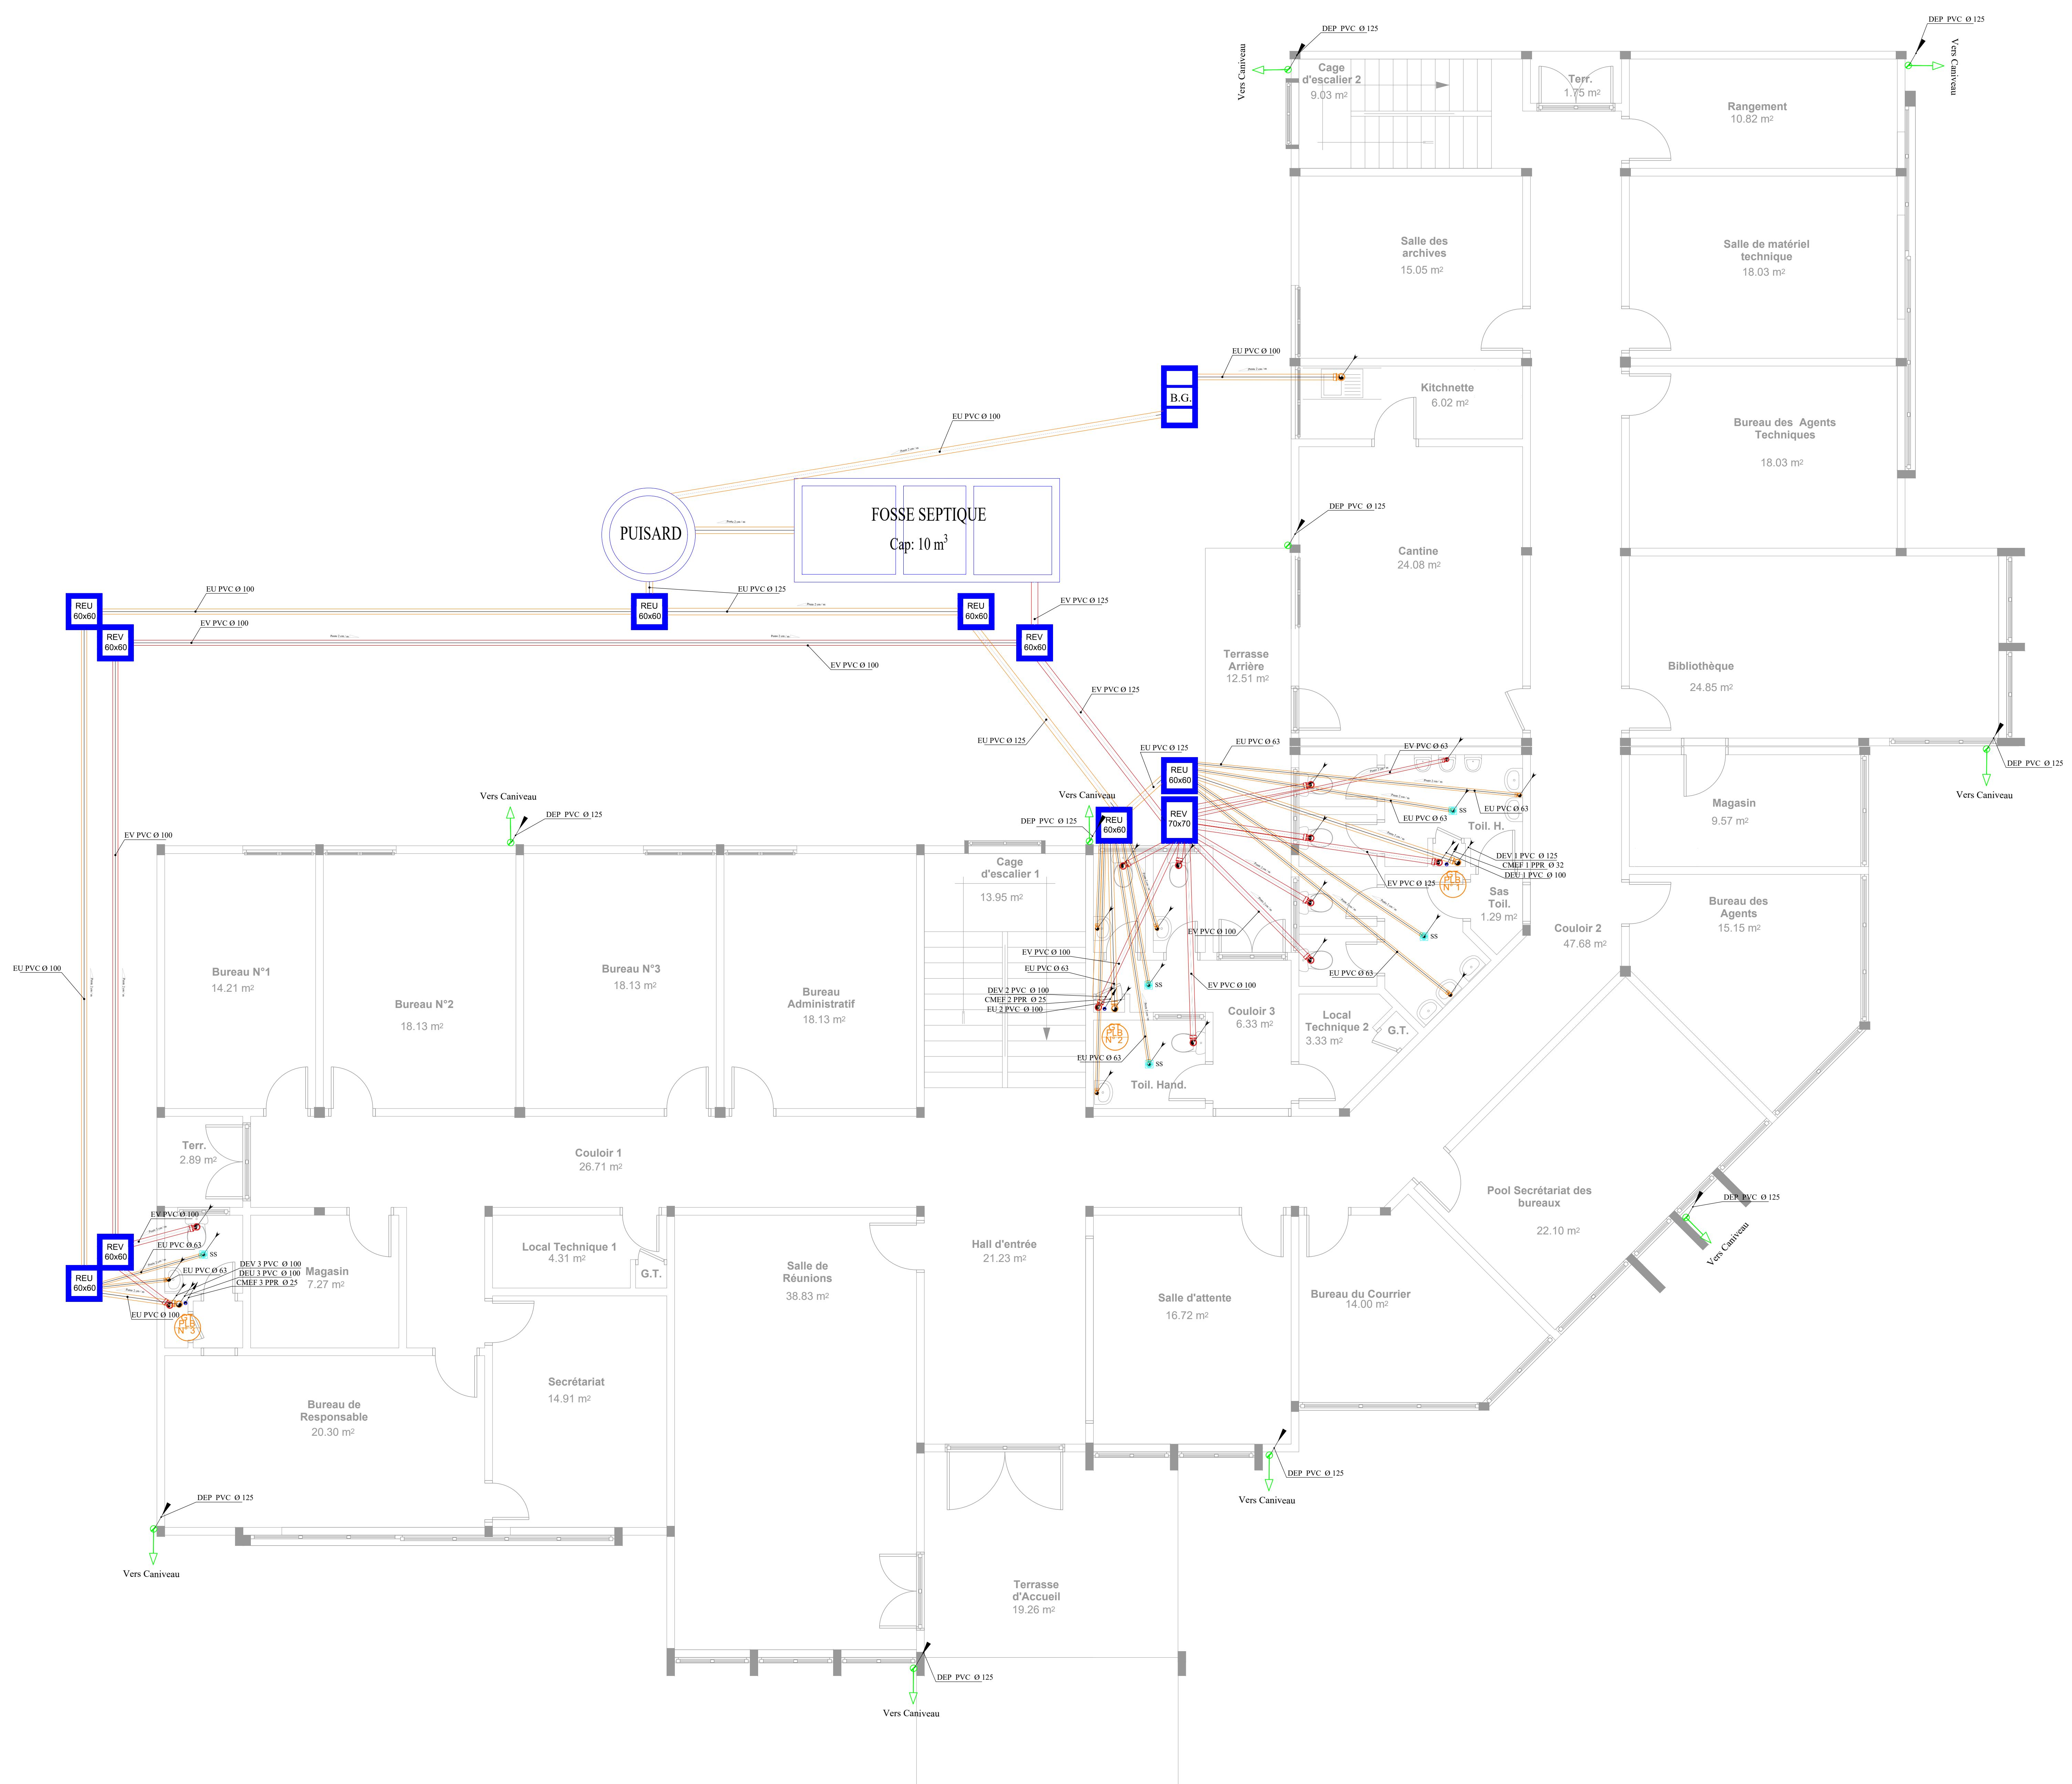

**PLAN DE PLOMBERIE SANITAIRE RDC**  
Evacuation des Eaux Vannes - Eaux Usées - Eaux Pluviales

REPUBLIQUE DU CAMEROUN  
PAIX-TRAVAIL-PATRIE
REPUBLIC OF CAMEROON  
PEACE-WORK-FATHERLAND

PROJET:  
ETUDES ARCHITECTURALES ET TECHNIQUES POUR LA  
CONSTRUCTION DE LA DELEGATION DEPARTEMENTALE  
DU MINDHU DU HAUT NYONG

**MAÎTRE D'OUVRAGE:**  
MINISTÈRE DE L'HABITAT ET DU  
DEVELOPPEMENT URBAIN

**BUREAU D'ETUDE:**  
**POLYGONE SARL**  
Siège social: B.P. 33872  
Yaoundé-CAMEROUN  
Tél: +002370243 25 25 06 / 699 84 64 65  
Email: polygone\_sarl@yahoo.fr

| PLOMBERIE    |                         |
|--------------|-------------------------|
| TITRE        | EVACUATION EU-EV-EP RDC |
| DATE:        | DATE:                   |
| DESIGNÉ PAR: | VERIFIÉ PAR:            |
| PLAN DE N°:  | APPRUVÉ PAR:            |

| INDEX | DESCRIPTION | DATE | PROJET |
|-------|-------------|------|--------|
|       |             |      | A.P.S. |
|       |             |      | A.P.D. |
|       |             |      | P.E.O. |
|       |             |      | D.A.O. |