


LEGENDE PLOMBERIE SANITAIRE

- Eau Froide Sanitaire PPR
- Eau Froide Intérieur en Per dans chappe
- Eaux Usées
- Eaux Vannes
- Robinet de Puisage
- Extincteur à Poudre
- Coffret équipé de Collecteurs EF
- Regards
- Boîte à Graisse
- Siphon de Sol
- CMEF** Colonne Montante Eau Froide
- DEU** Descente Eaux Usées
- DEV** Descente Eaux Vannes
- DEP** Descente Eaux Pluviales
- VP** Ventillation Primaire
- S/PH** Sous Plancher Haut
- N.I** Niveau Inférieur
- PER** Polyéthylène Réticulé
- PPR** Polypropylène Random

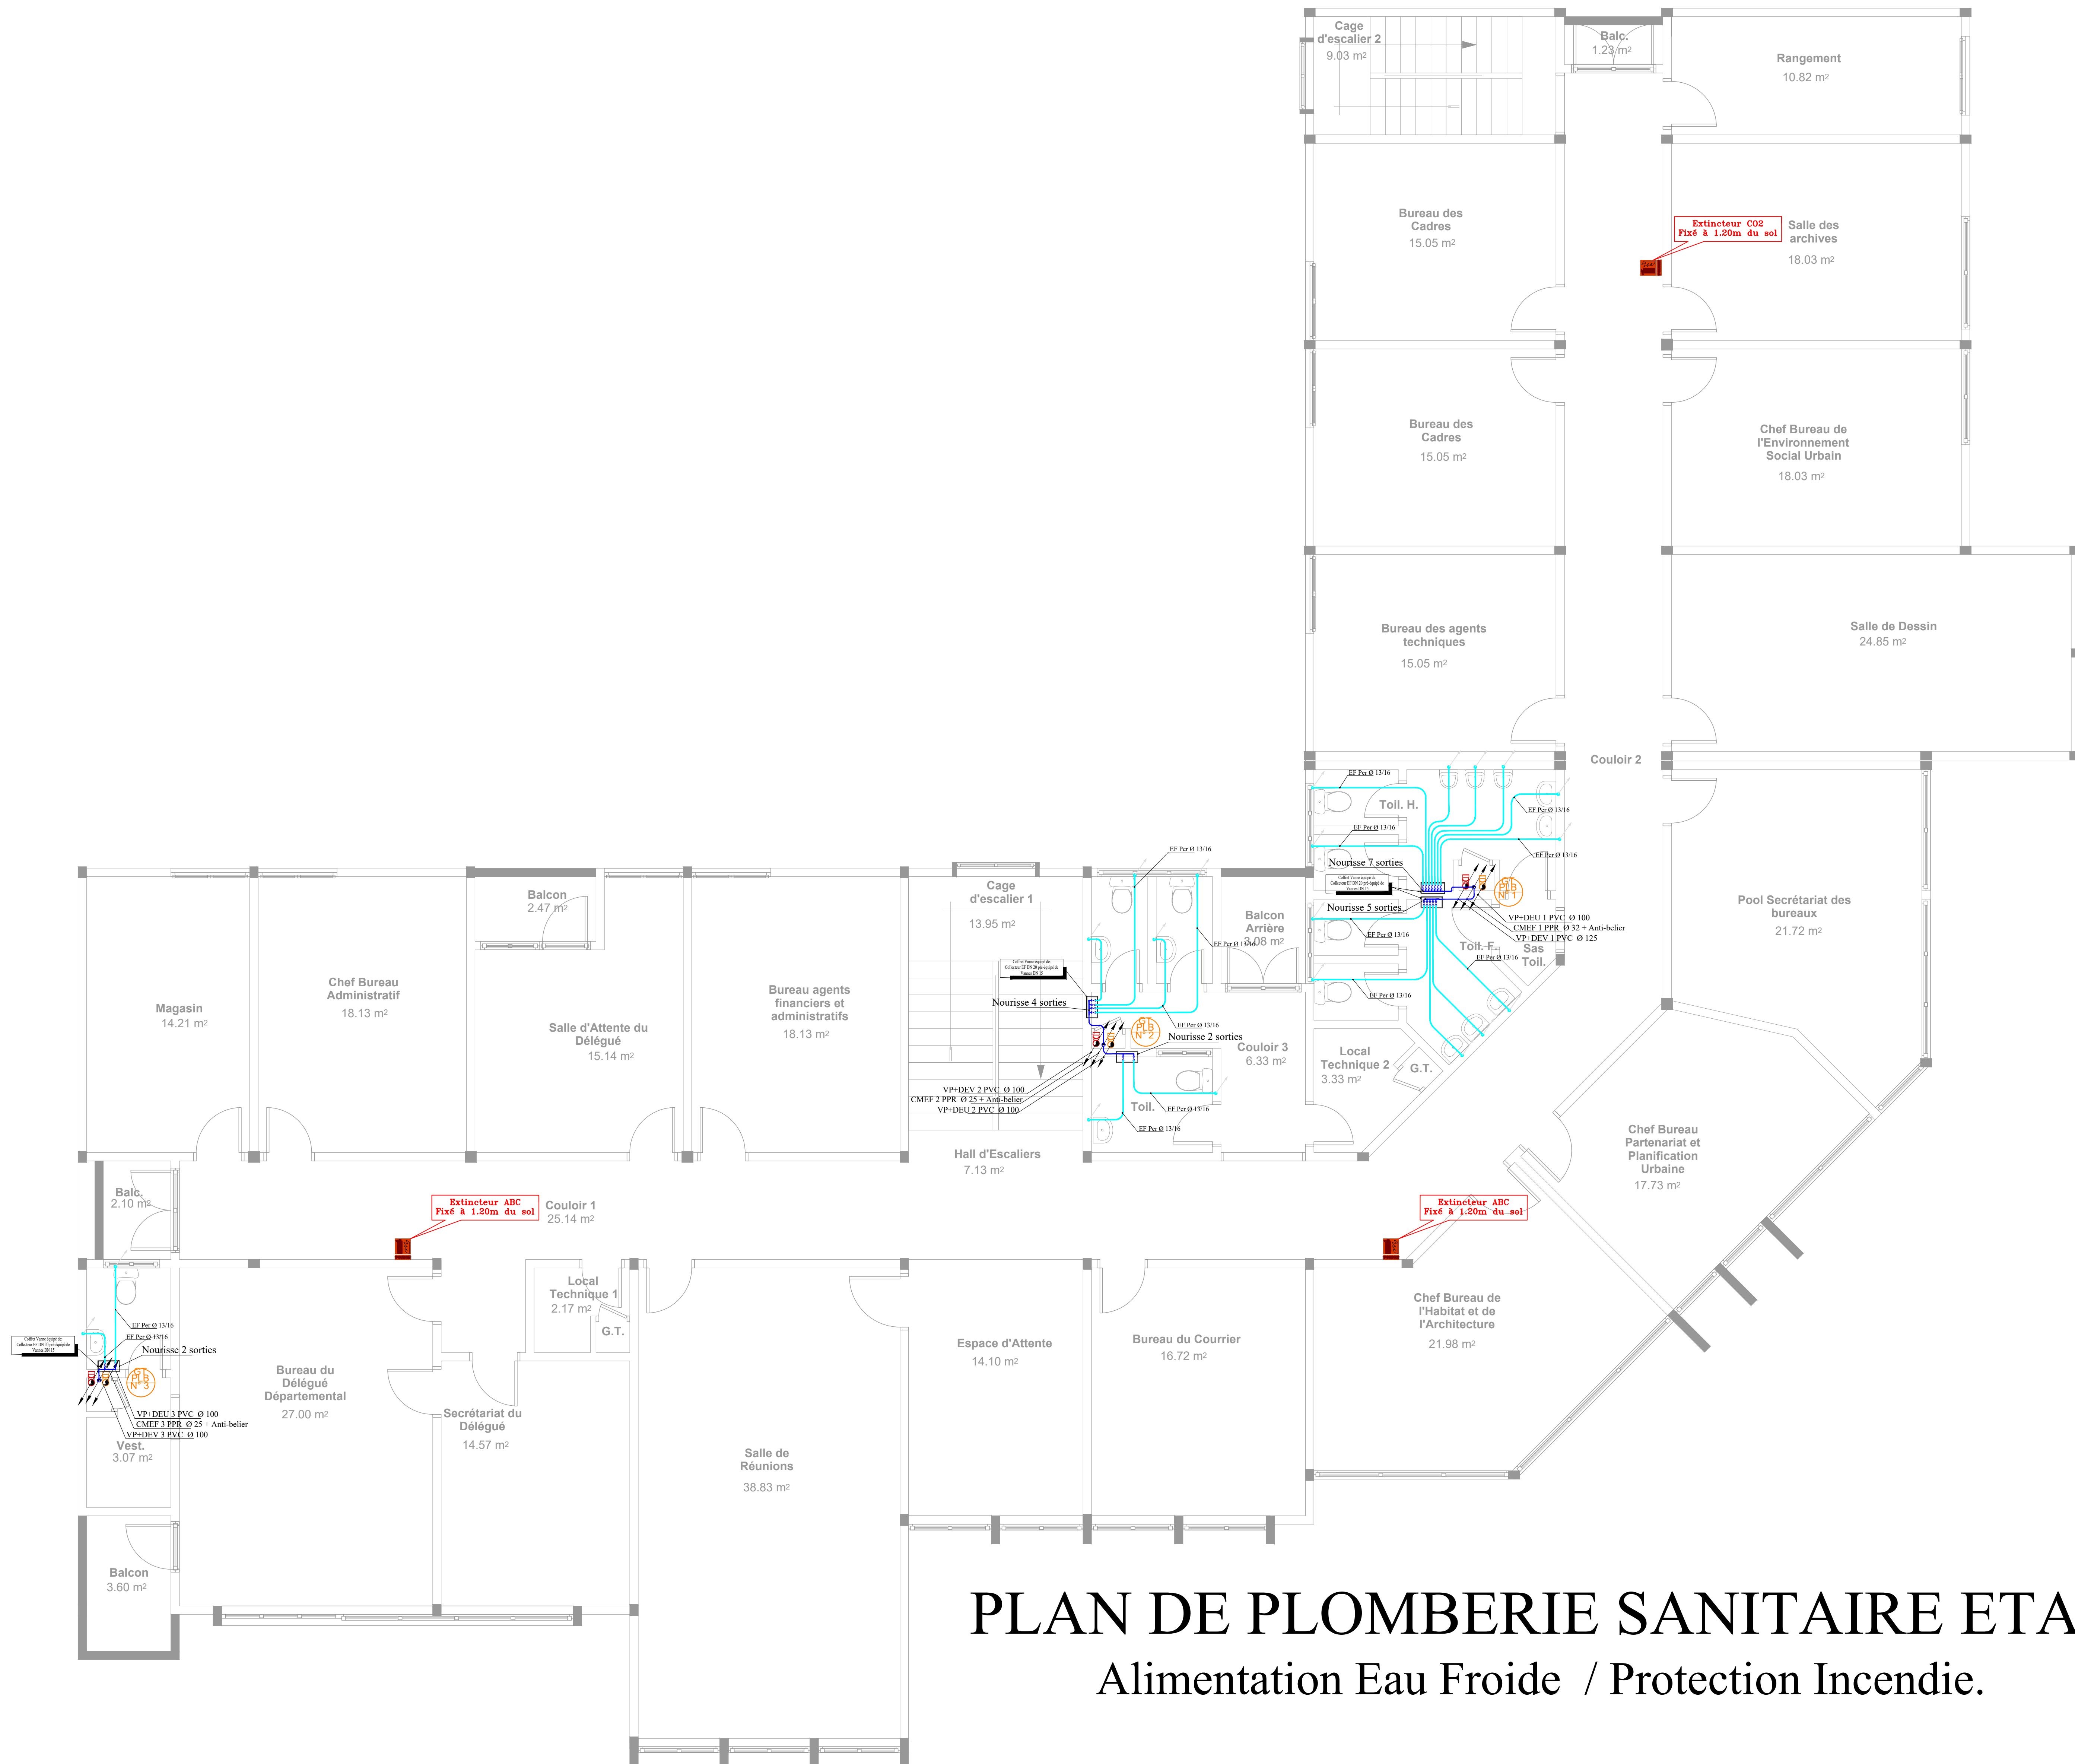

PLAN DE PLOMBERIE SANITAIRE ETAGE
Alimentation Eau Froide / Protection Incendie.

REPUBLIQUE DU CAMEROUN
PAIX-TRAVAIL-PATRIE
REPUBLIC OF CAMEROON
PEACE-WORK-FATHERLAND

PROJET:
 ETUDES ARCHITECTURALES ET TECHNIQUES POUR LA
 CONSTRUCTION DE LA DELEGATION DEPARTEMENTALE
 DU MINDHU DU HAUT NYONG

MAÎTRE D'OUVRAGE:
MINISTRE DE L'HABITAT ET DU
DEVELOPPEMENT URBAIN

BUREAU D'ETUDE:
POLYGONE SARL
 Siège social: B.P. 33872
 Yaoundé-CAMEROUN
 Tél: +2370243 53 55 06 / 699 84 64 65
 Email: polygone_sarl@yahoo.fr

PLOMBERIE

TITRE ALIMENTATION EAU FROIDE / PROTECTION INCENDIE ETAGE

DATE:	08	EMIS PAR:	
REVISE:	08	VERIFIE PAR:	
PROJET:	08		
PLAN DE N°:	01	APPRUE PAR:	

INDEX	NUMEROUS	DATE	PROJET
			A.P.S.
			A.P.D.
			P.E.O.
			D.A.O.