


REPUBLIC OF CAMEROON Paix - Travail - Patrie		REPUBLIC OF CAMEROON Peace - Work - Fatherland	
MARCHE N° /2016		PROJET DE CONSTRUCTION DE LA DELEGATION DEPARTEMENTALE DU MINDHU DE MBOUDA (BAMBOUTOS)	
TITULAIRE : POLYGONE SARL			
PROJET D'EXECUTION			
TITRE DU PLAN: PLAN TOPOGRAPHIQUE			
Echelle : 1/500e		Sup: 3500m ²	
A P P R O B A T I O N S			
Le Maître d'Oeuvre	L'Ingénieur du Marché	Le Chef Service du Marché	

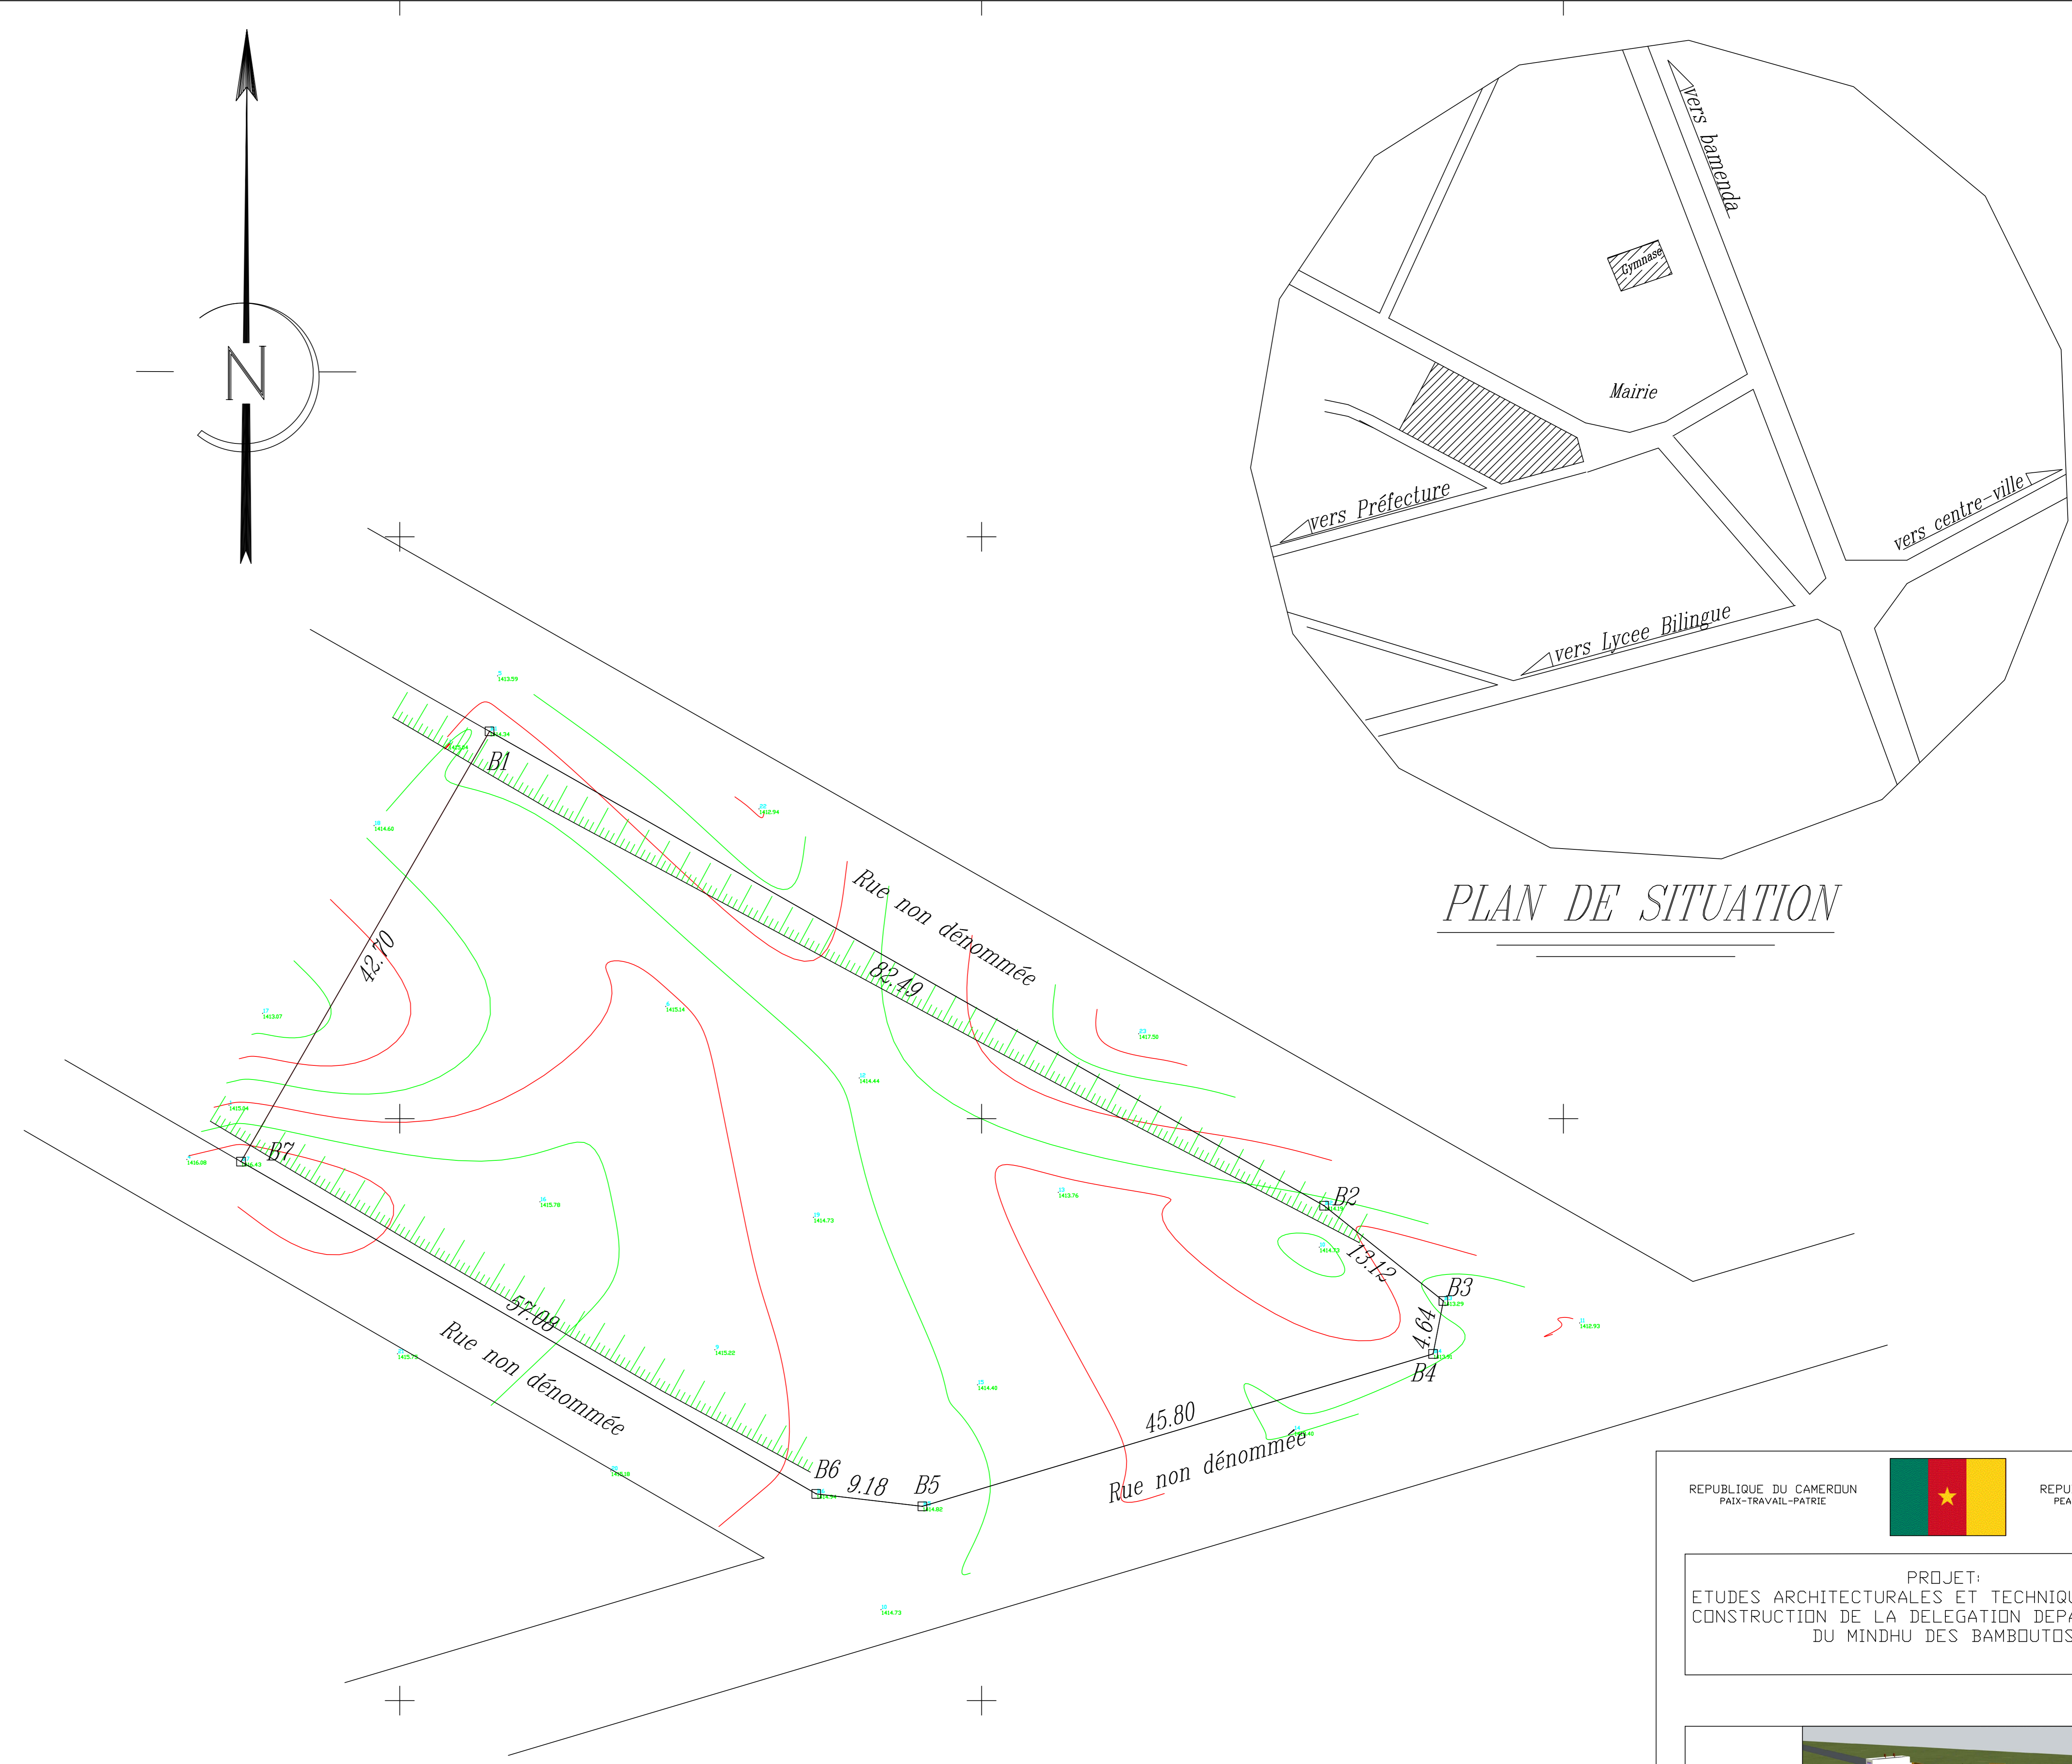

- LEGENDE**
- B1 Bn Limite de terrain
 - Courbe de niveau
 - Points cotés
 - Talus

Bn	X	Y	Z
B.1	638707.718	622183.284	1414.340
B.2	638779.431	622142.526	1414.190
B.3	638789.682	622134.340	1413.290
B.4	638788.798	622129.790	1413.910
B.5	638744.913	622116.690	1414.820
B.6	638735.792	622117.761	1414.940
B.7	638786.303	622146.311	1416.430

REPUBLIC OF CAMEROON
PAIX-TRAVAIL-PATRIE

REPUBLIC OF CAMEROON
PEACE-WORK-FATHERLAND

PROJET:
ETUDES ARCHITECTURALES ET TECHNIQUES POUR LA
CONSTRUCTION DE LA DELEGATION DEPARTEMENTALE
DU MINDHU DES BAMBOUTOS

MAÎTRE D'OUVRAGE:
MINISTRE DE L'HABITAT ET DU
DEVELOPPEMENT URBAIN

BUREAU D'ETUDE:
POLYGONE SARL
Siège social: B.P. 33872 Yaoundé-CAMEROON
Tél: +337043 09 25 ou +337 69 84 64 93
Email: polygone_sr@polygone.fr

PLAN TOPOGRAPHIQUE

TITRE		PLAN TOPOGRAPHIQUE	
DATE:	LIBRÉ PAR:	DATE:	LIBRÉ PAR:
FORMULE:	LIBRÉ PAR:	DATE:	LIBRÉ PAR:
FORMULE:	LIBRÉ PAR:	DATE:	LIBRÉ PAR:
FORMULE:	LIBRÉ PAR:	DATE:	LIBRÉ PAR:

DATE	MODIFICATION	DATE	TRACES
