



**FACADE PRINCIPALE**

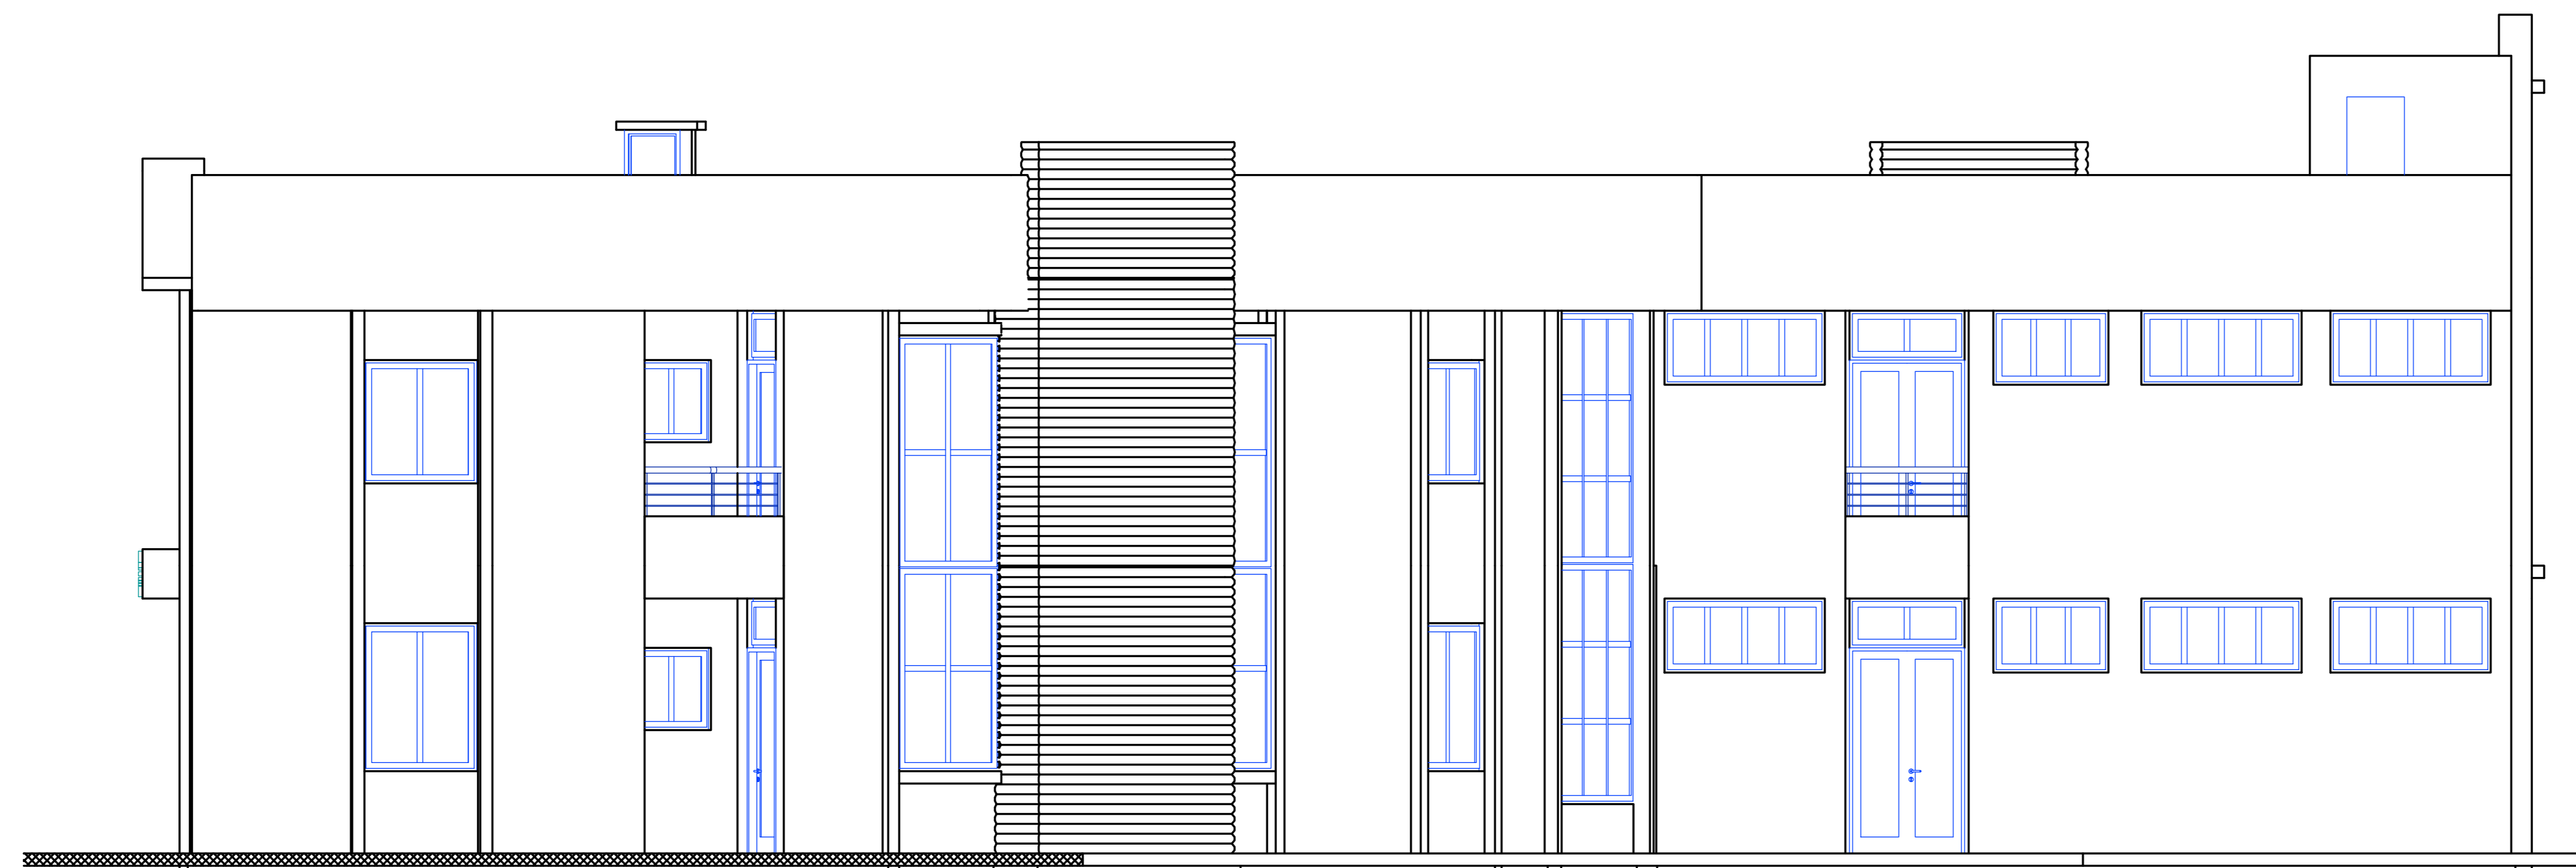

**FACADE DROITE**

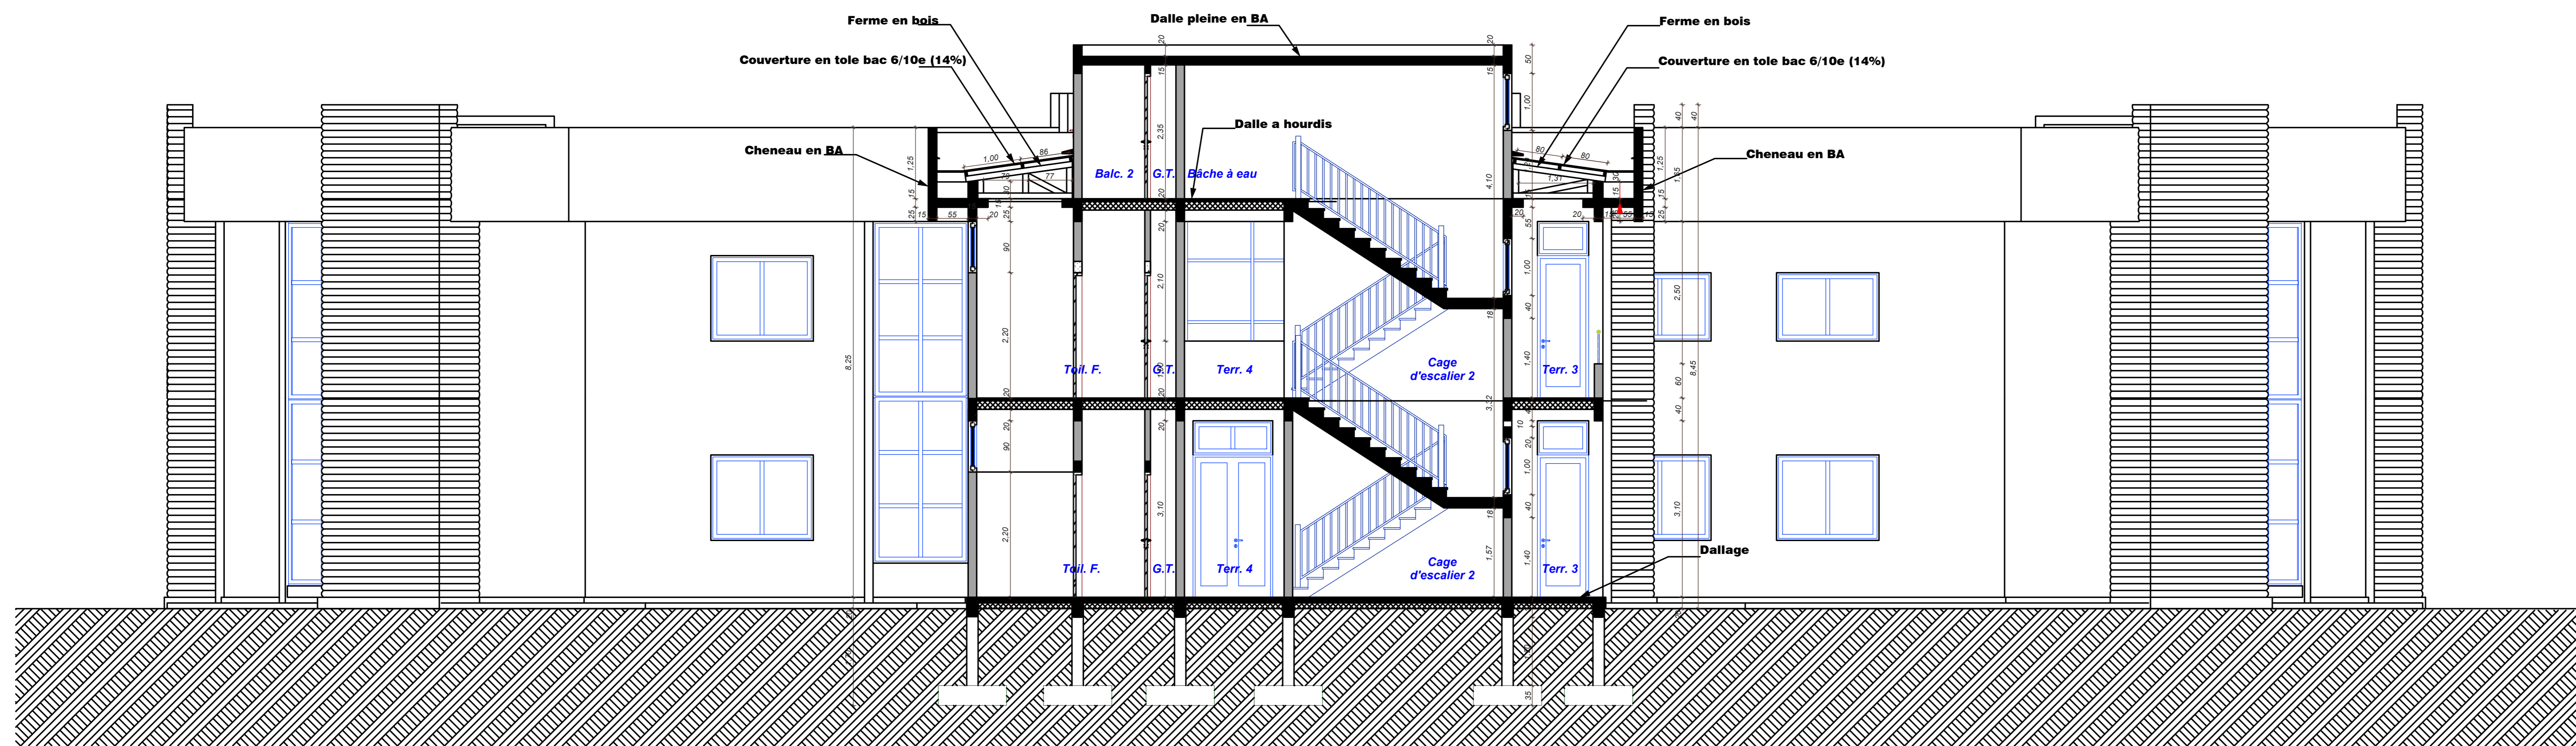

**Coupe A-A**

REPUBLIC DU CAMEROUN  
PAIX-TRAVAIL-PATRIE



REPUBLIC OF CAMEROON  
PEACE-WORK-FATHERLAND

PROJET:  
ETUDES ARCHITECTURALES ET TECHNIQUES POUR LA  
CONSTRUCTION DE LA DELEGATION DEPARTEMENTALE  
DU MINDHU DU HAUT NYONG



**MAÎTRE D'OUVRAGE:**  
MINISTÈRE DE L'HABITAT ET DU  
DEVELOPPEMENT URBAIN

**BUREAU D'ETUDE:**  
**POLYGONE SARL**  
Siège social: B.P. 33872  
Yaoundé-CAMEROON  
Tél: +002379243 53 35 36 / 699 84 64 65  
Email: polygone\_sarl@yahoo.fr

**PLAN D'ENSEMBLE**

**TITRE** **COUPES ET FACADE 1**

DATE	DESSINÉ PAR	APProuvé PAR

DATE	MODIFICATIONS	DATE	REVISÉ
			A.P.S.
			A.P.D.
			P.E.O.
			D.A.O.