



**FACADE ARRIERE**

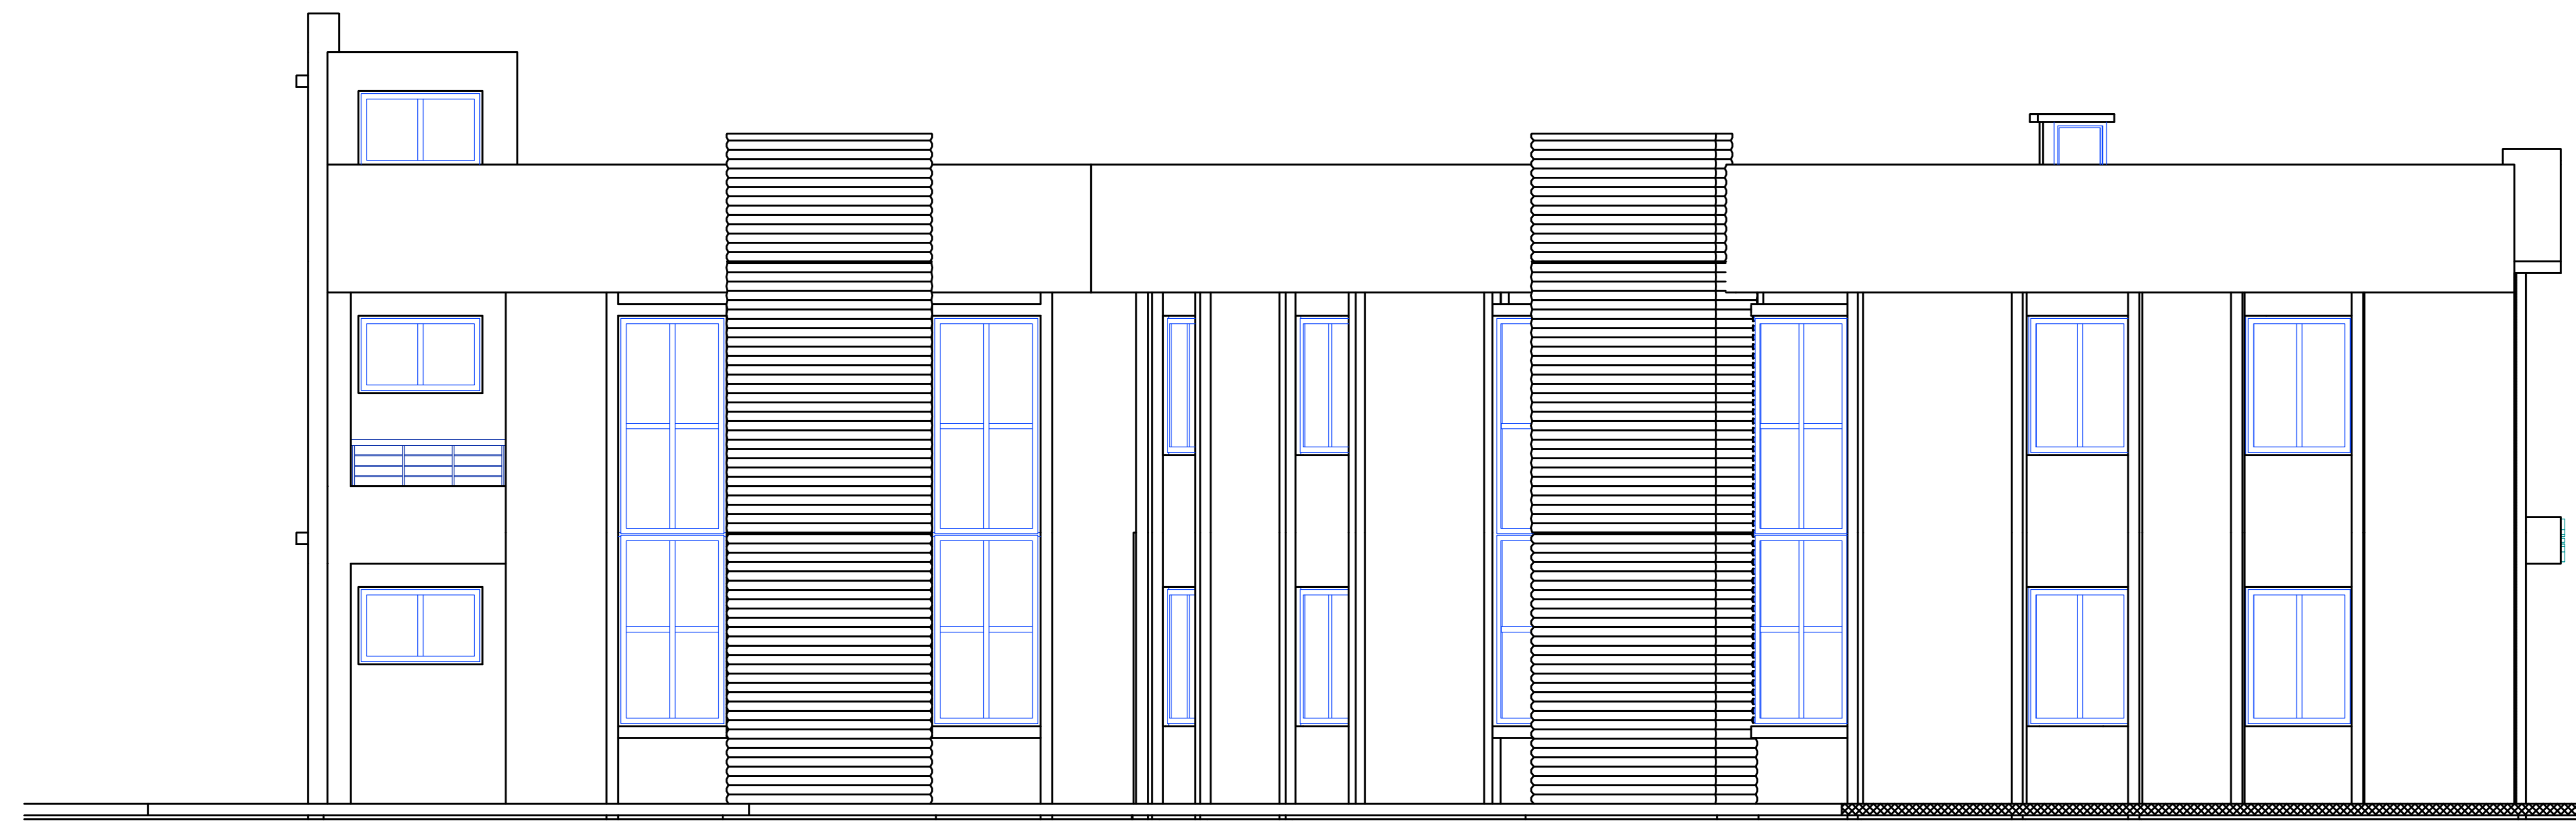

**FACADE GAUCHE**

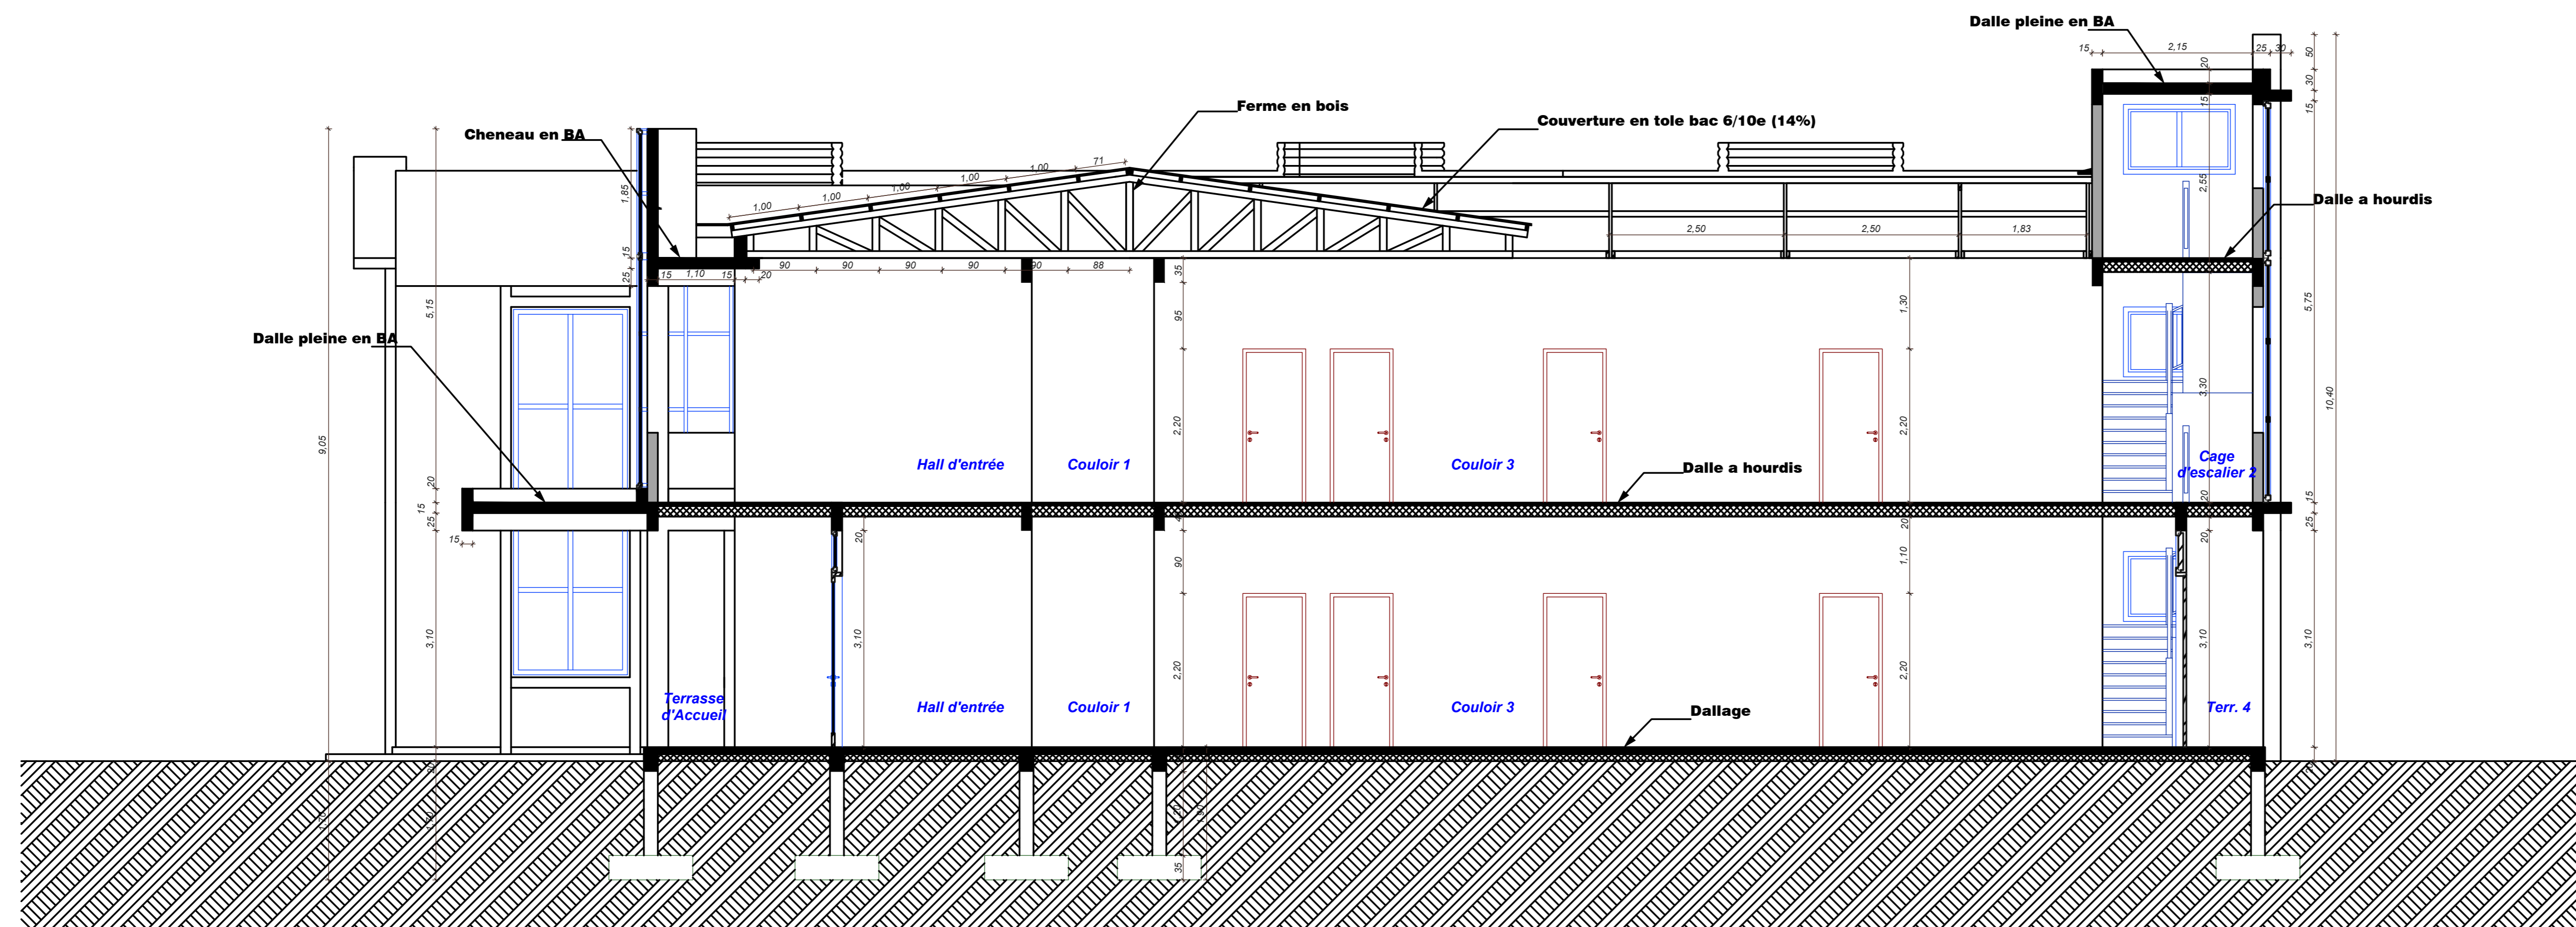

**Coupe B-B**

REPUBLIQUE DU CAMEROUN PAIX-TRAVAIL-PATRIE				REPUBLIC OF CAMEROON PEACE-WORK-FATHERLAND	
PROJET: <b>ETUDES ARCHITECTURALES ET TECHNIQUES POUR LA          CONSTRUCTION DE LA DELEGATION DEPARTEMENTALE          DU MINDHU DU HAUT NYONG</b>					
<b>MAÎTRE D'OUVRAGE:</b> MINISTERE DE L'HABITAT ET DU DEVELOPPEMENT URBAIN			<b>BUREAU D'ETUDE:</b> <b>POLYGONE SARL</b> Siege social: B.P. 33872 Yaounde-CAMEROUN Tel: +0037863 33 35 06 / 699 84 64 65 Email: polygone_sarl@yahoo.fr		
<b>PLAN D'ENSEMBLE</b>					
TITRE			COUPES ET FACADE 2		
DATE:	DECEMBRE 2014	EMIS PAR:			
PROJET:	PAI	VERBES PAR:			
PLAN NO.:	01	APPROUVE PAR:			
CHIEF:	NUMEROUS: CHIEF	DATE:			
					A.P.S.
					A.P.D.
					P.E.O.
					D.A.O.