


- FV** → Fenêtre vitrée
- PV** → Porte vitrée
- PP** → Porte pleine
- BV** → Baie vitrée
- OU** → Ouverture
- SI** → Sol
- Pif** → Plafond
- M** → Mur
- Pit** → Plâtre
- Lb** → Lambris
- Pp1** → Pantex 800 blanc
- Pp2** → Pantex 1300 jaune clair
- Cc1** → Carreaux grès cerame 50x50 cm
- Cc2** → Carreaux grès cerame anti dérapants 30X30cm
- Cc3** → Faiences 20x30 cm

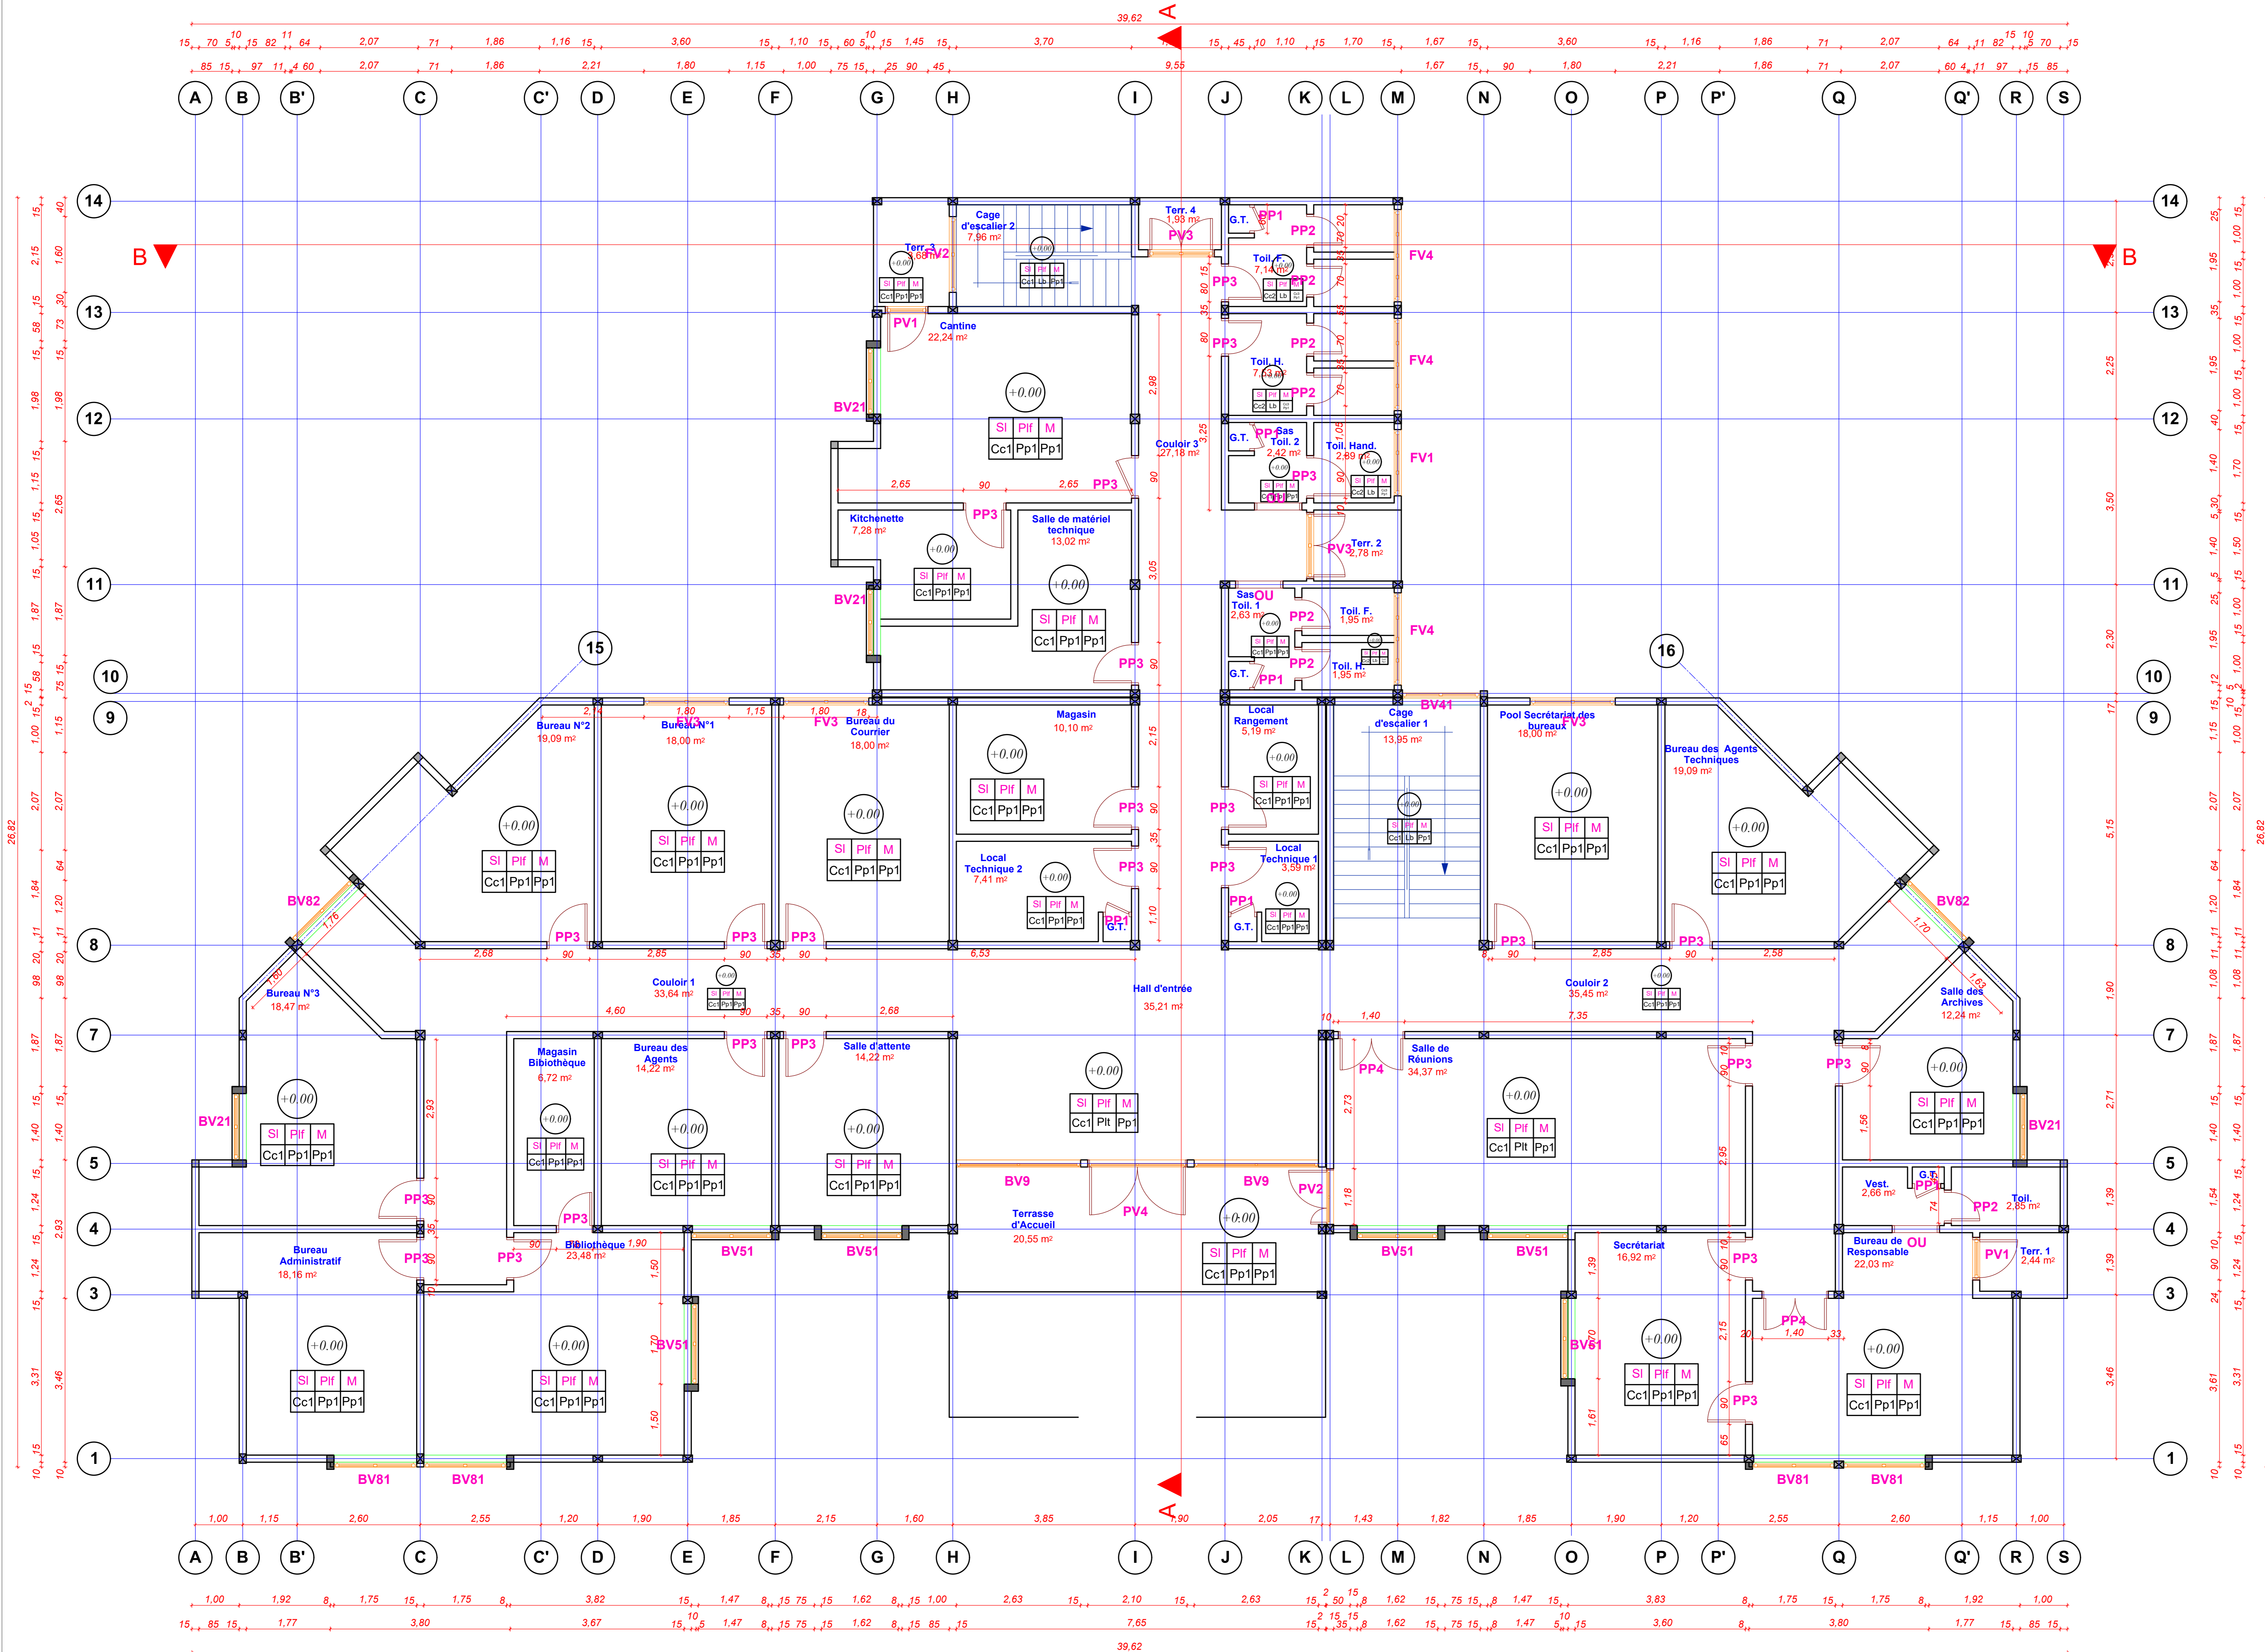

PLAN DE CALEPINAGE REZ DE CHAUSSEE

REPUBLIQUE DU CAMEROUN
PAIX-TRAVAIL-PATRIE

REPUBLIC OF CAMEROON
PEACE-WORK-FATHERLAND

PROJET:
ETUDES ARCHITECTURALES ET TECHNIQUES POUR LA
CONSTRUCTION DE LA DELEGATION DEPARTEMENTALE
DU MINDHU DU HAUT NYONG

MAÎTRE D'OUVRAGE:
MINISTÈRE DE L'HABITAT ET DU
DEVELOPPEMENT URBAIN

BUREAU D'ETUDE:
POLYGONE SARL
Siege social: B.P. 33872
Yaoundé-CAMEROUN
Tél: +237 23 35 35 06 / 699 84 64 65
Email: polygone_sarl@yahoo.fr

PLAN D'ENSEMBLE

TITRE	PLAN DE CALEPINAGE RDC
DATE:	DECEMBRE 2016
ÉLABORÉ:	ENH FAK
APProuvé:	VERMOREL FAK
PLANTÉ:	OU
APProuvé:	ENH FAK

DROIT	MONTÉE CLAV	SUIVÉ	PRISÉ
			A.P.S.
			A.P.D.
			P.E.O.
			D.A.O.