



LEGENDE

- FV** → Fenêtre vitrée
- PV** → Porte vitrée
- PP** → Porte pleine
- BV** → Baie vitrée
- OU** → Ouverture
- SI** → Sol
- Plf** → Plafond
- M** → Mur
- Plt** → Plâtre
- Lb** → Lambris
- Pp1** → Pantex 800 blanc
- Pp2** → Pantex 1300 jaune clair
- Cc1** → Carreaux grès cerame 50x50 cm
- Cc2** → Carreaux grès cerame anti dérapants 30X30cm
- Cc3** → Faiences 20x30 cm

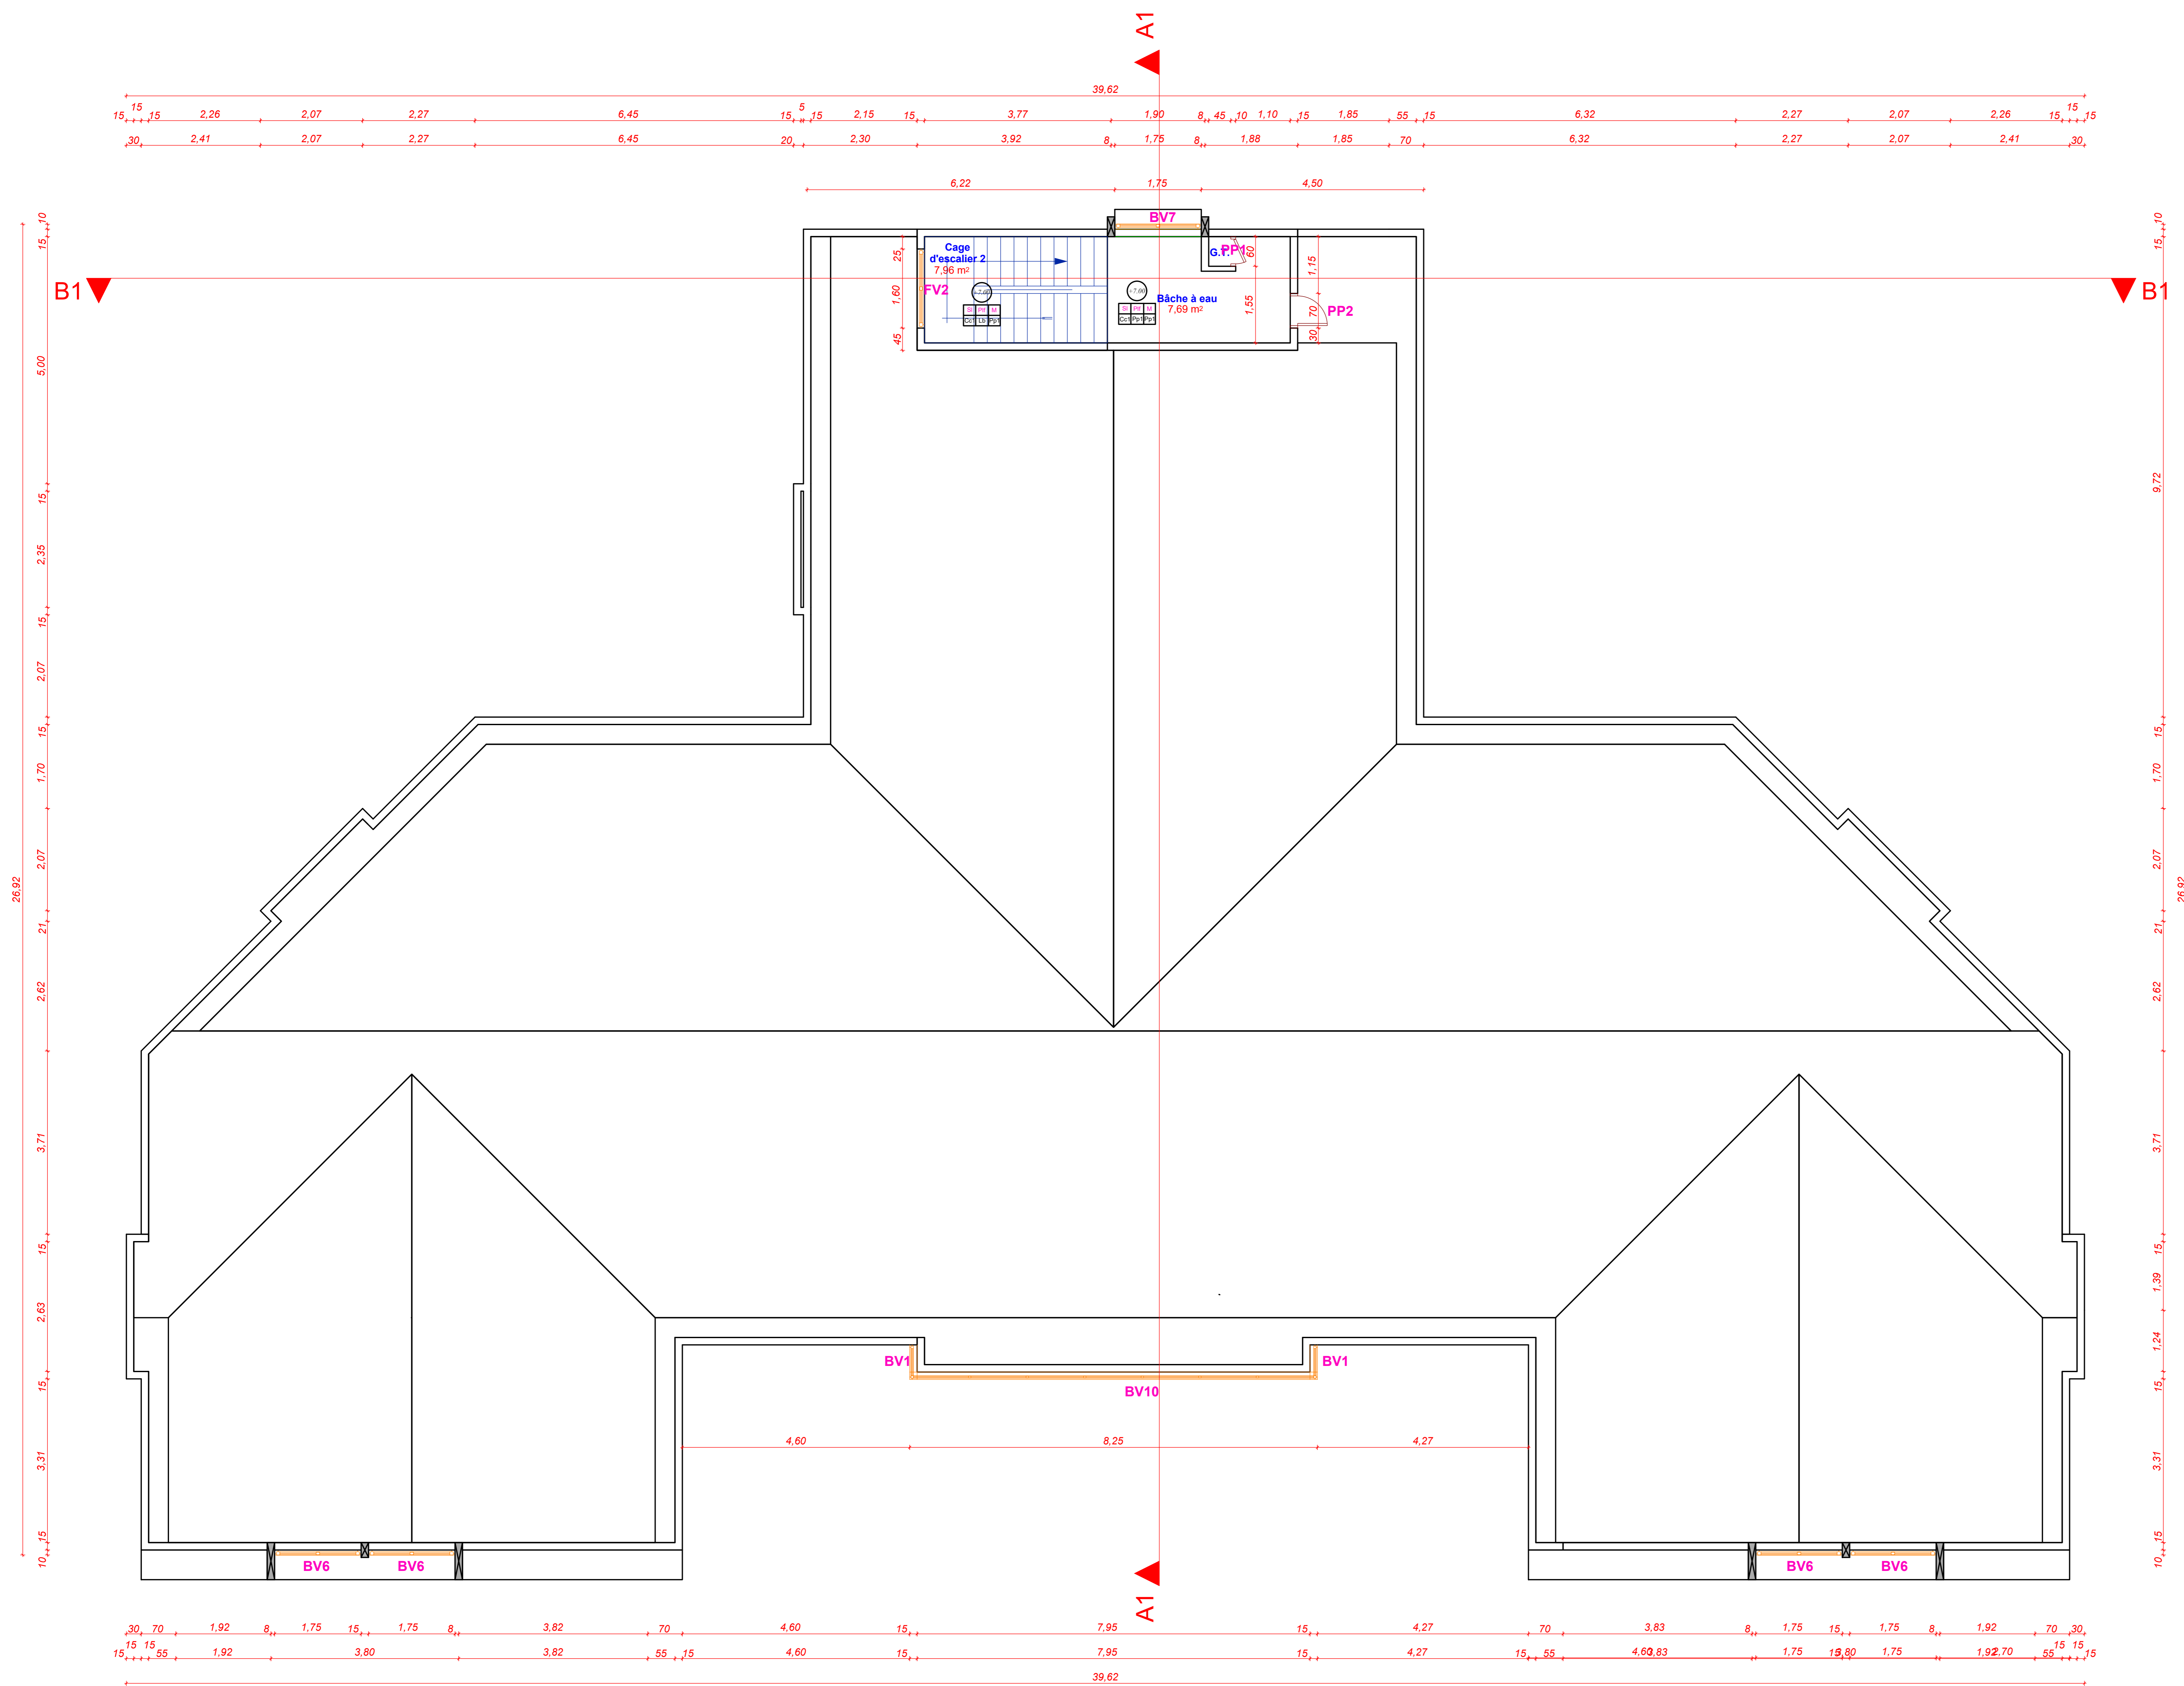


PLAN DE CALEPINAGE TOITURE

REPUBLIC OF CAMEROON
PAIX-TRAVAIL-PATRIE



REPUBLIC OF CAMEROON
PAIX-TRAVAIL-PATRIE

PROJET:
ETUDES ARCHITECTURALES ET TECHNIQUES POUR LA
CONSTRUCTION DE LA DELEGATION DEPARTEMENTALE
DU MINDHU DU HAUT NYONG



MAÎTRE D'OUVRAGE:
MINISTÈRE DE L'HABITAT ET DU
DEVELOPPEMENT URBAIN

BUREAU D'ETUDE:
POLYgone SARL
Siège social: B.P. 33872
Yaoundé-CAMEROUN
Tél: +33(0)243 33 25 06 / 699 84 64 65
Email: polygone_sarl@yahoo.fr

TITRE		PLAN D'ENSEMBLE	
PLAN DE CALEPINAGE TOITURE			
DATE:	02/08/2018	EMIS PAR:	
PROJET:	100	VERIFIE PAR:	
PLAN DE N°:	11	APPROUVE PAR:	
INDEX	NUMEROUSION	DATE	PROJET
			A.P.S.
			A.P.D.
			P.E.O.
			D.A.O.