




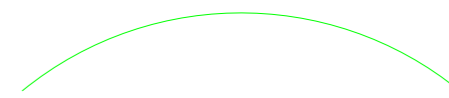
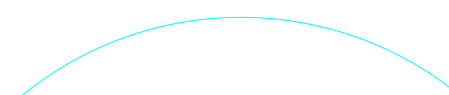
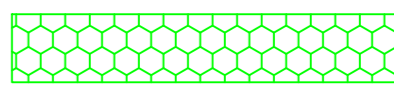
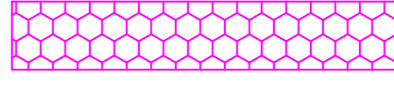




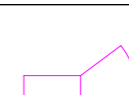
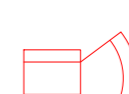
 
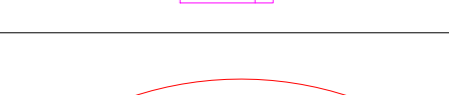
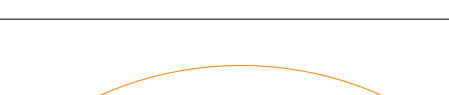
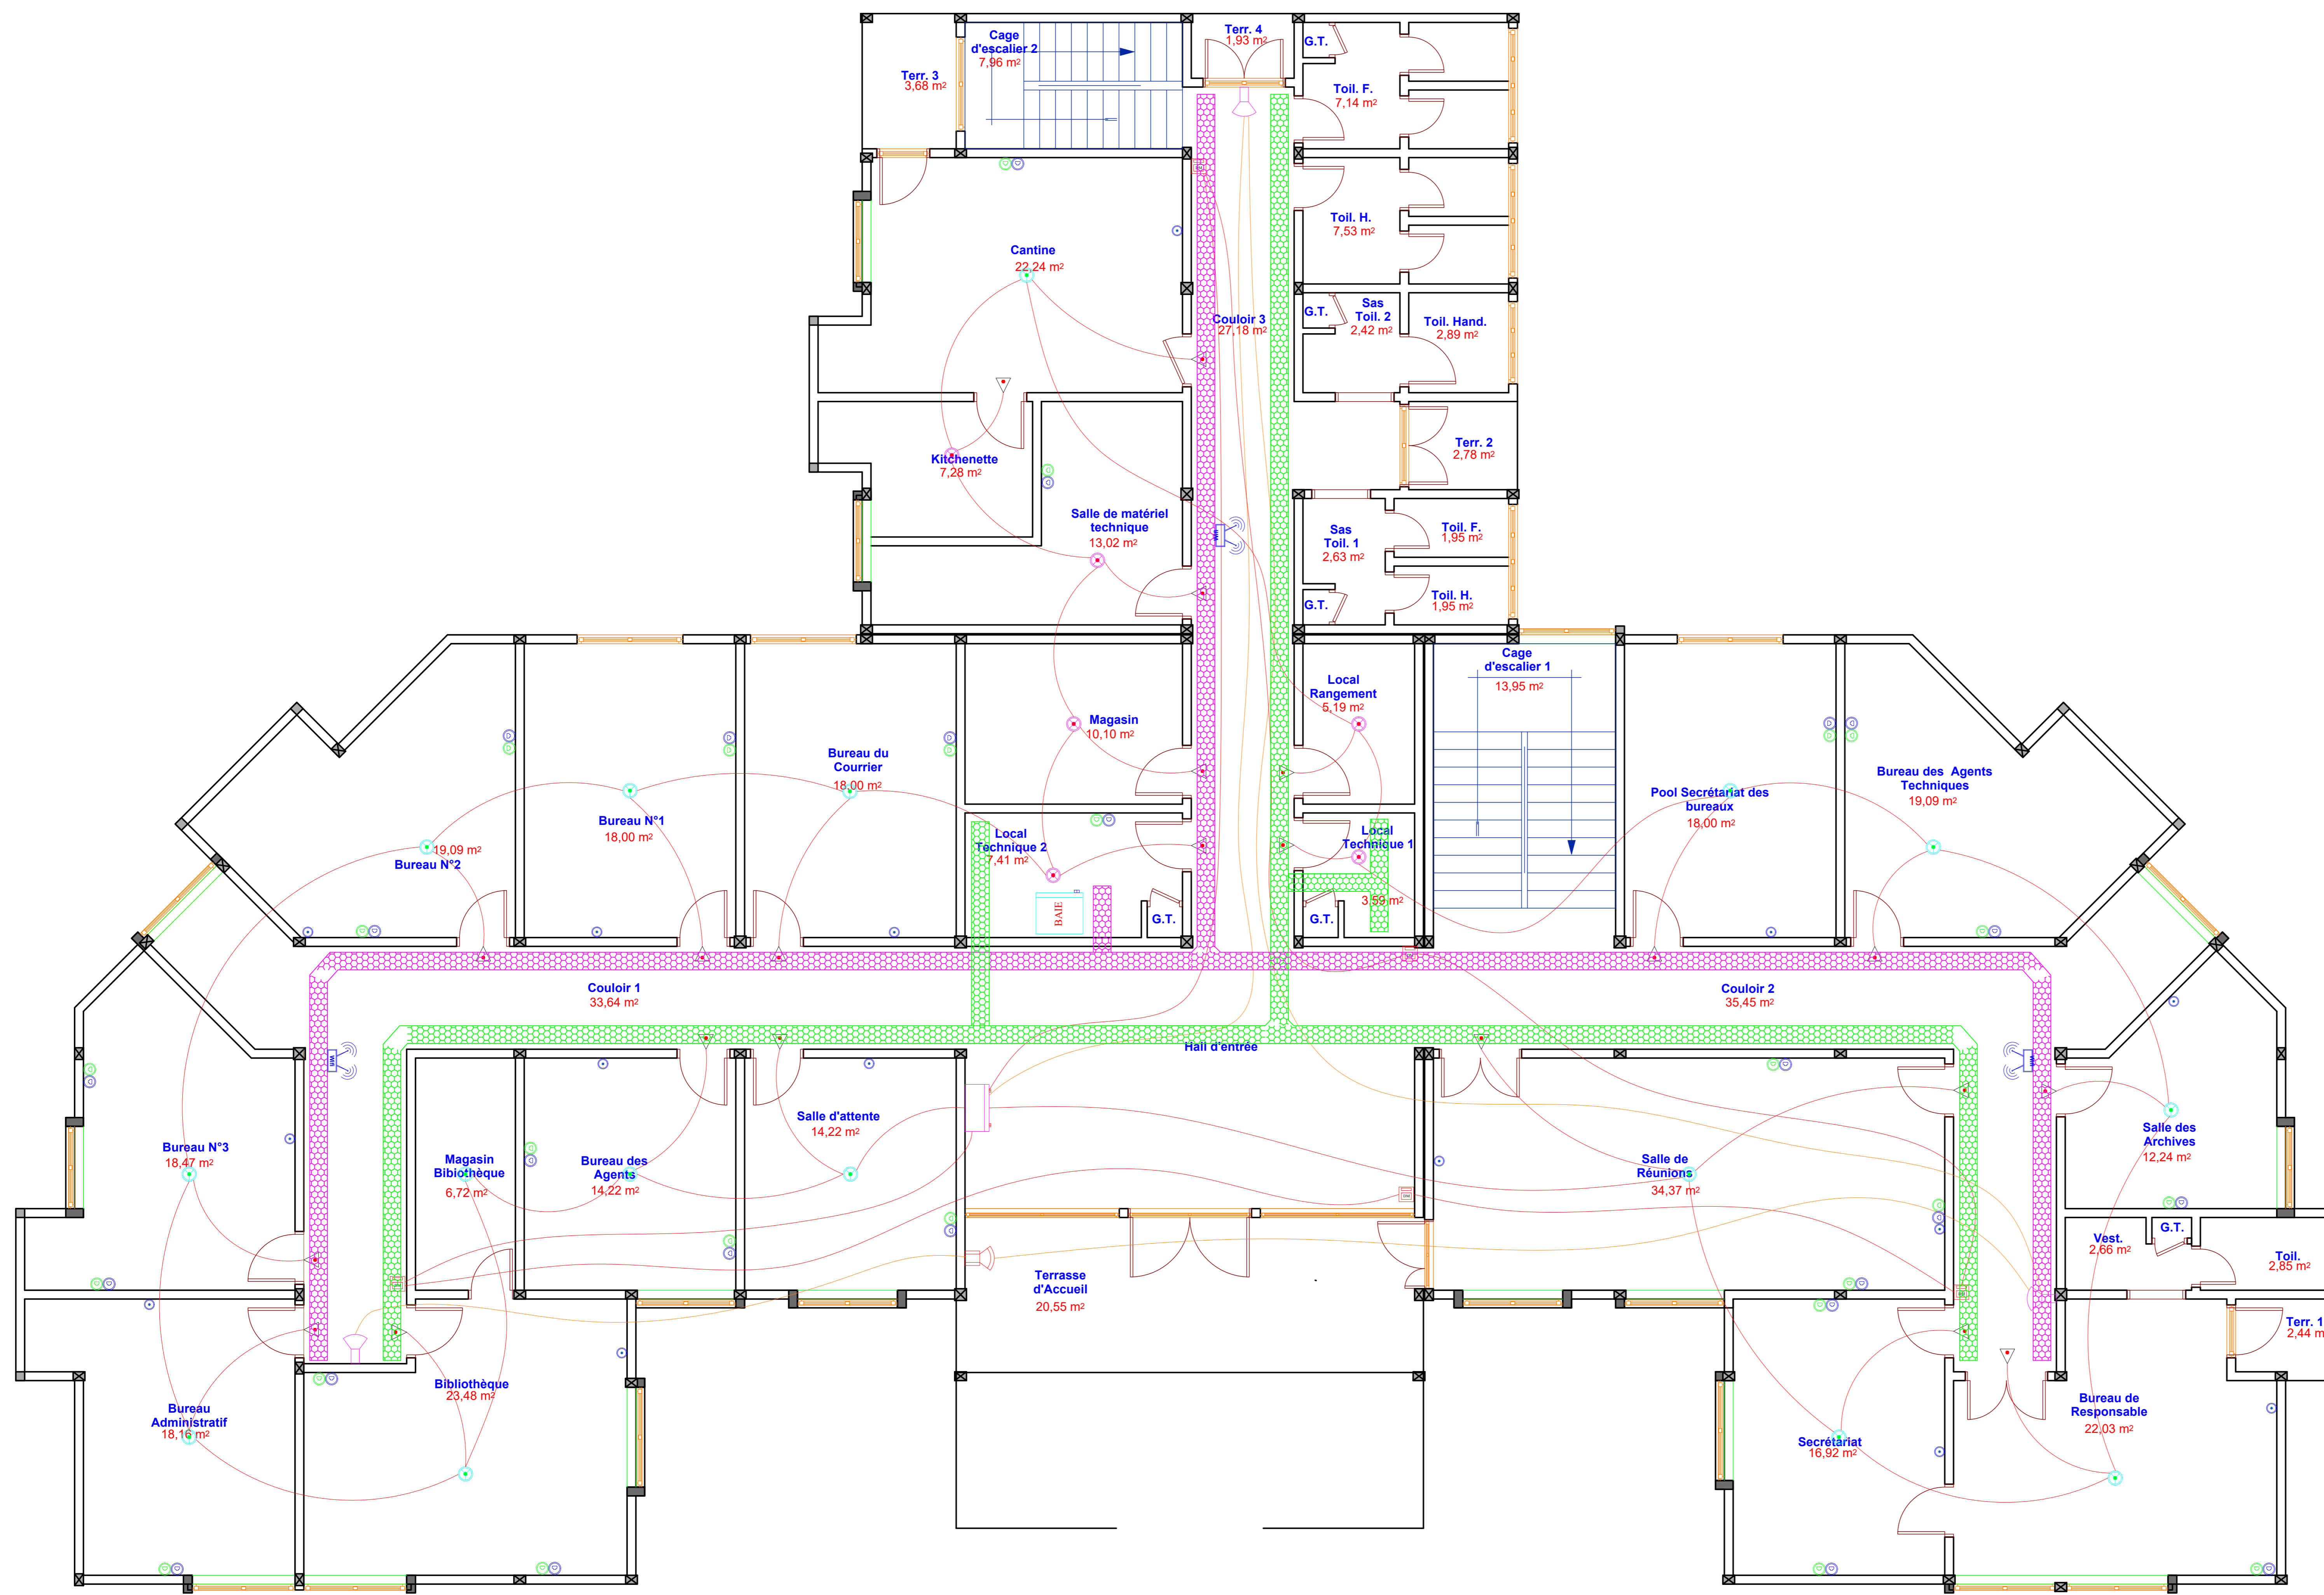


Appareils/Appareillages

	Borne Wifi Haut débit
	Prise Informatique RJ45 Cat 6 encastrée
	Prise Téléphonique RJ45 Cat 6 encastrée
	Prise télévision encastrée
	Baie Informatique entièrement équipée
	Câble Informatique F/UTP Cat 6
	Câble Téléphonique F/UTP Cat 6
	Chemin de câbles Courants forts
	Chemin de câbles Courants faibles
	Détecteur de Optique de fumée
	Détecteur thermo-statique
	Déclencheur Manuel
	Déclencheur Manuel
	Sirène Intérieure
	Sirène Extérieure
	Tableau de SSI
	Câble CR1-C1 1P-9/10 ème
	Câble CR1-C1 2x1.5mm²



**PLAN RDC: RESEAU INFORMATIQUE ET TELEPHONOQUE;
SYSTEME DE SECURITE INCENDIE**

REPUBLIQUE DU CAMEROUN
PAIX-TRAVAIL-PATRIE



REPUBLIC OF CAMEROON
PEACE-WORK-FATHERLAND

PROJET:
ETUDES ARCHITECTURALES ET TECHNIQUES POUR LA
CONSTRUCTION DE LA DELEGATION DEPARTEMENTALE
DU MINDHU DU HAUT NYONG



<p>MAÎTRE D'OUVRAGE: MINISTRE DE L'HABITAT ET DU DEVELOPPEMENT URBAIN</p>	<p>BUREAU D'ETUDE: POLYgone SARL Siège social: B.P. 33872 Yaoundé-CAMEROUN Tél: +237 23 35 55 06 / 699 84 64 65 E-mail: polygone_sarl@yahoo.fr</p>
------------------------------------------------------------------------------------------	---

ELECTRICITE	
TITRE	RESEAU INFORMATIQUE ET TELEPHONIQUE; SYTEME DE SECURITE INCENDIE RDC
DATE:	DECEMBRE 2016
PROJET:	AS
PLAN N°:	M

EMISE	REVISE	BREVETE
A.P.S.	A.P.D.	P.E.O.
D.A.O.		