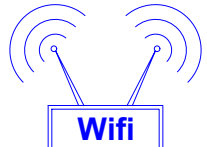



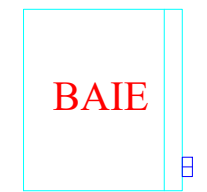
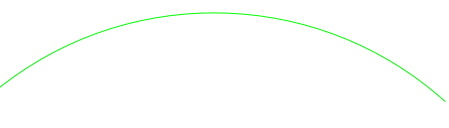
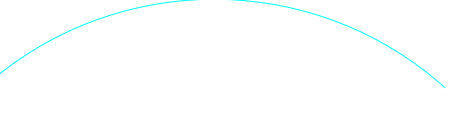
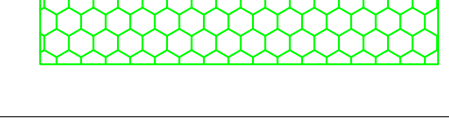
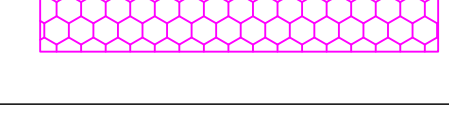



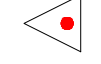



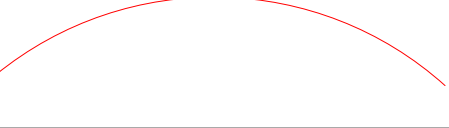

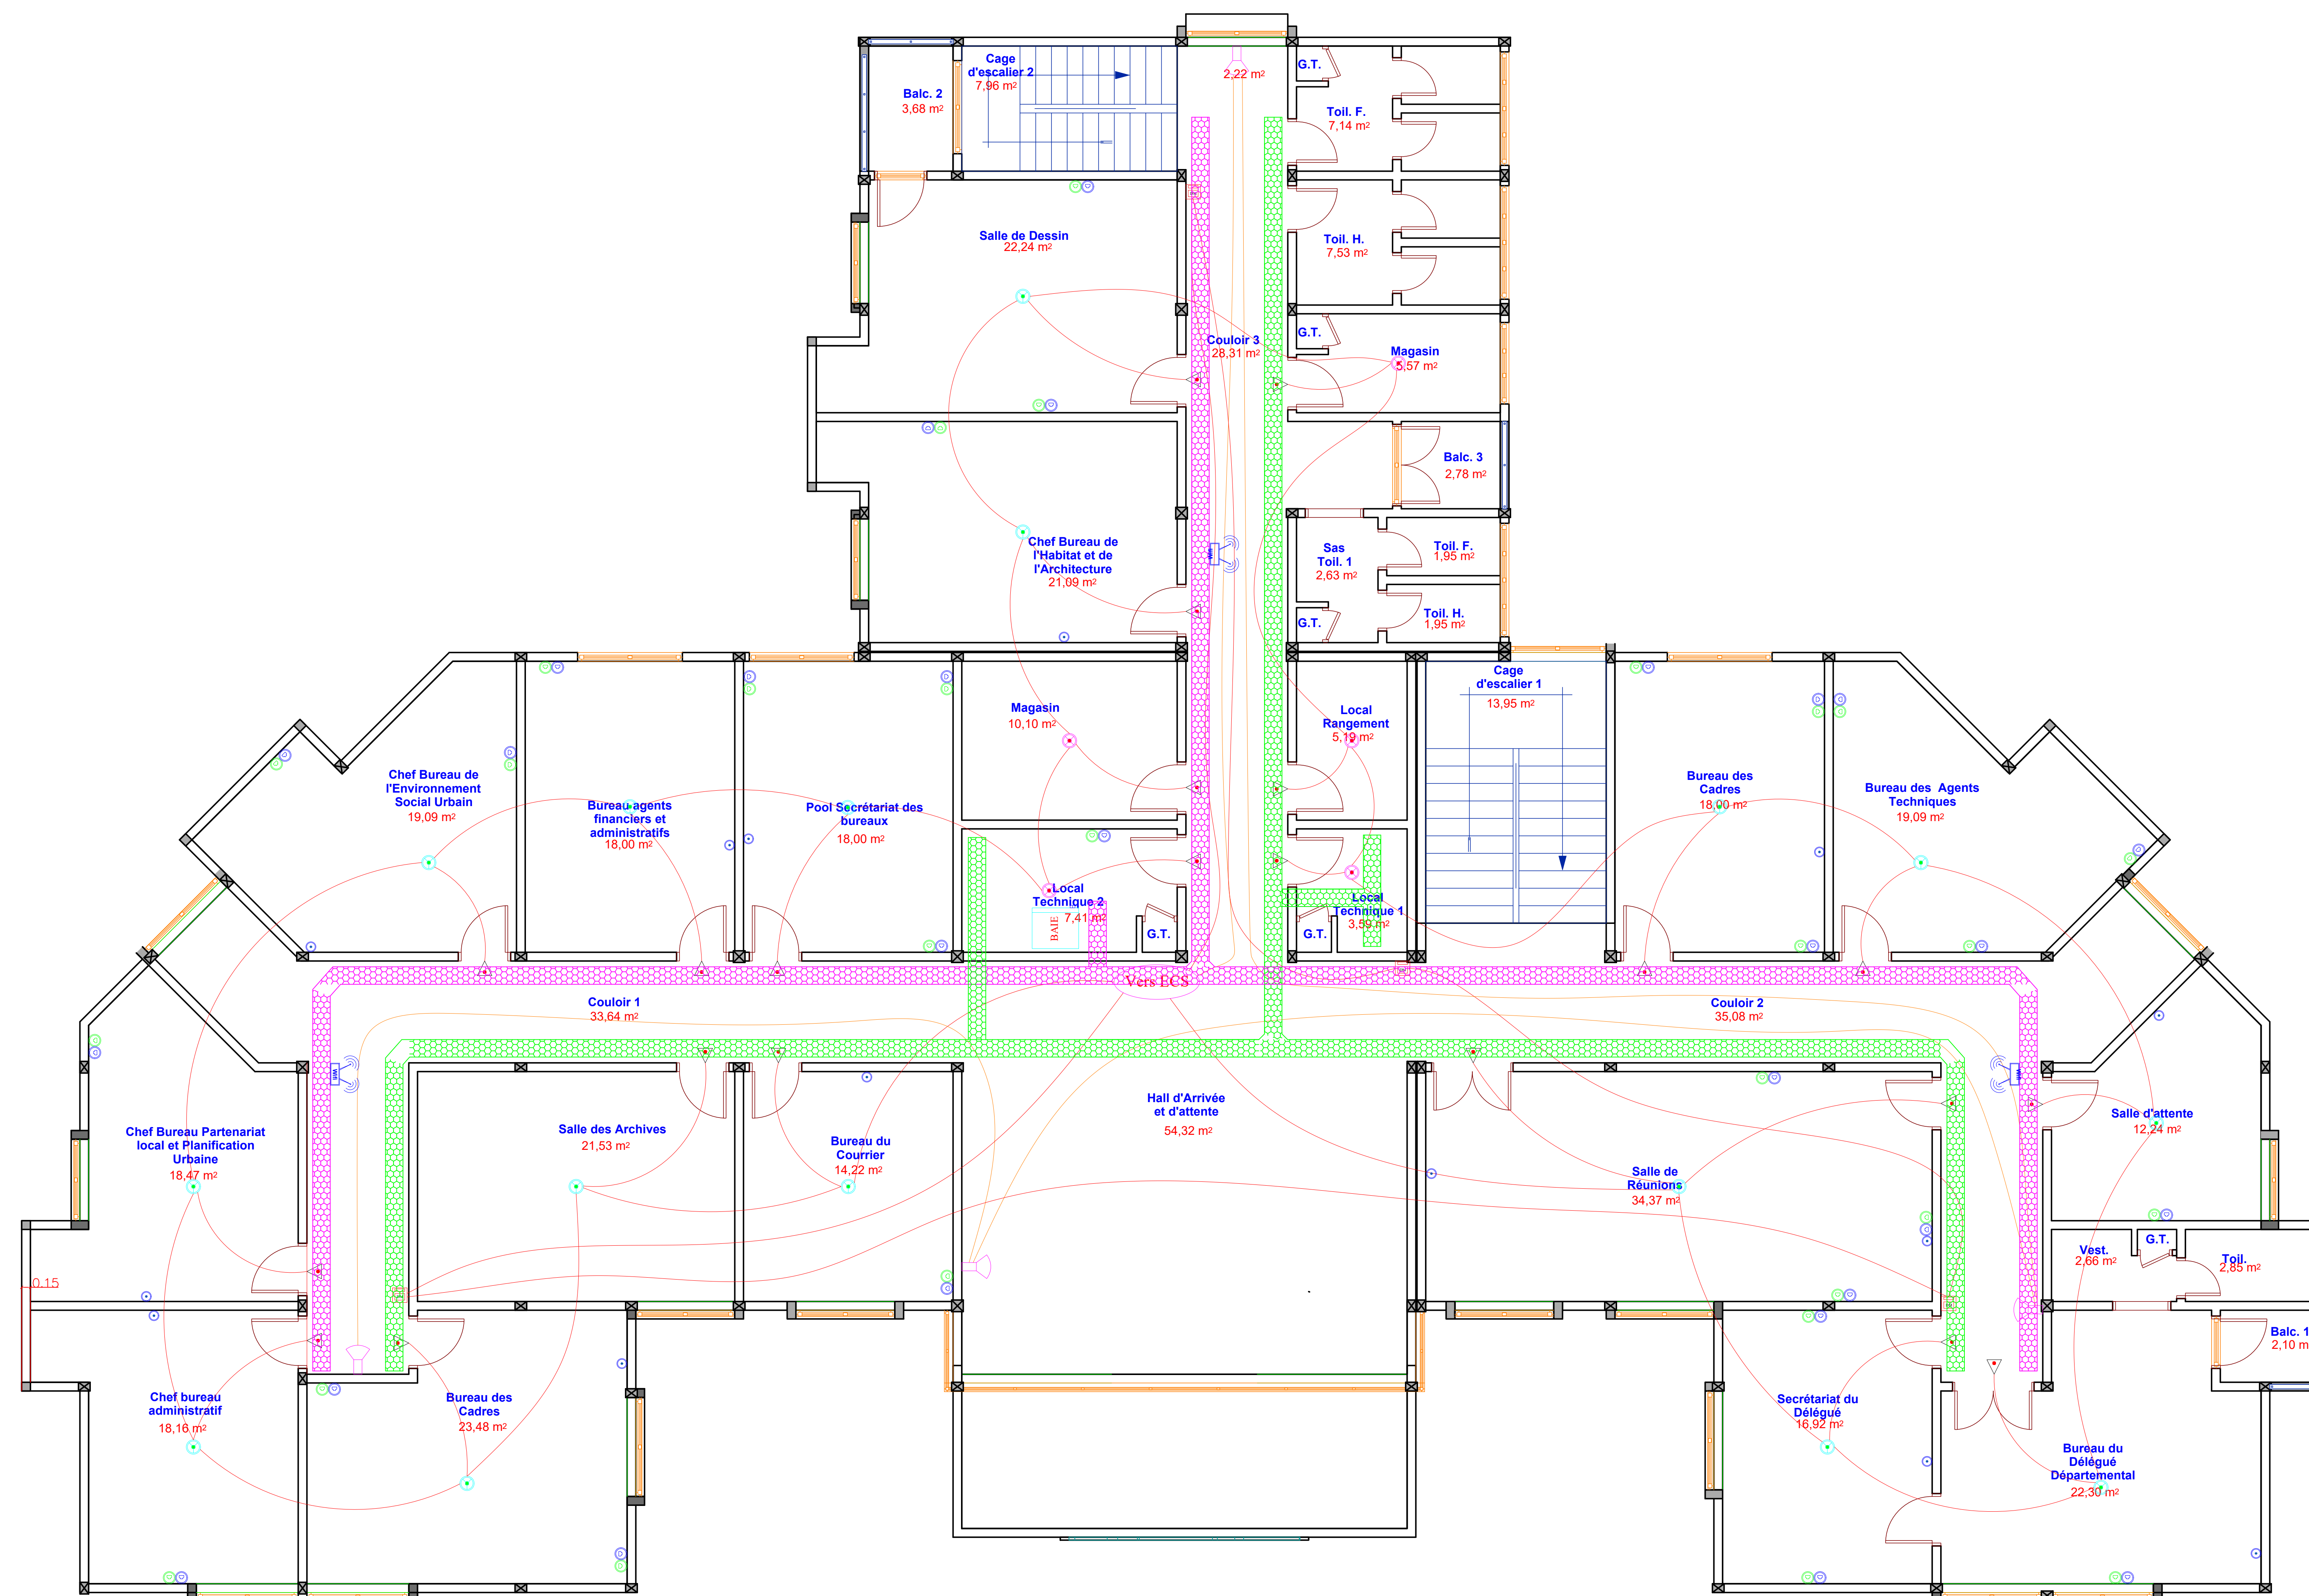


Appareils/Appareillages

	Borne Wifi Haut débit
	Prise Informatique RJ45 Cat 6 encastrée
	Prise Téléphonique RJ45 Cat 6 encastrée
	Prise télévision encastrée
	Baie Informatique entièrement équipée
	Câble Informatique F/UTP Cat 6
	Câble Téléphonique F/UTP Cat 6
	Chemin de câbles Courants forts
	Chemin de câbles Courants faibles
	Détecteur de Optique de fumée
	Détecteur thermo-statique
	Déclencheur Manuel
	Déclencheur Manuel
	Sirène Intérieure
	Sirène Extérieure
	Tableau de SSI
	Câble CR1-C1 1P-9/10 ème
	Câble CR1-C1 2x1.5mm²



PLAN ETAGE: RESEAU INFORMATIQUE ET TELEPHONOQUE; SYSTEME DE SECURITE INCENDIE

REPUBLIQUE DU CAMEROUN
PAIX-TRAVAIL-PATRIE



REPUBLIC OF CAMEROON
PEACE-WORK-FATHERLAND

PROJET:
ETUDES ARCHITECTURALES ET TECHNIQUES POUR LA
CONSTRUCTION DE LA DELEGATION DEPARTEMENTALE
DU MINDHU DU HAUT NYONG



MAÎTRE D'OUVRAGE:
MINISTÈRE DE L'HABITAT ET DU
DEVELOPPEMENT URBAIN

BUREAU D'ETUDE:
POLYgone SARL
Siège social: B.P. 33872
Yaoundé-CAMEROUN
Tél: +00237 23 33 25 26 / 699 84 64 65
Email: polygone_sarl@yahoo.fr

ELECTRICITE

TITRE RESEAU INFORMATIQUE ET TELEPHONOQUE; SYSTEME DE SECURITE INCENDIE ETAGE

DATE:	02 DECEMBRE 2014	ENREG. PAR:	
PROJET:	01	VERIFIE PAR:	
PLAN DE N°:	15	APPROUVE PAR:	

DIBON	NOMMER CHIEF	DIBON	PROJET
			A.P.S.
			A.P.D.
			P.E.O.
			D.A.O.