



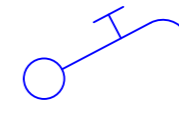

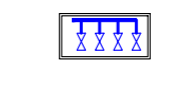
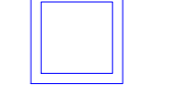
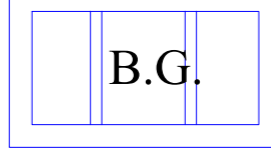

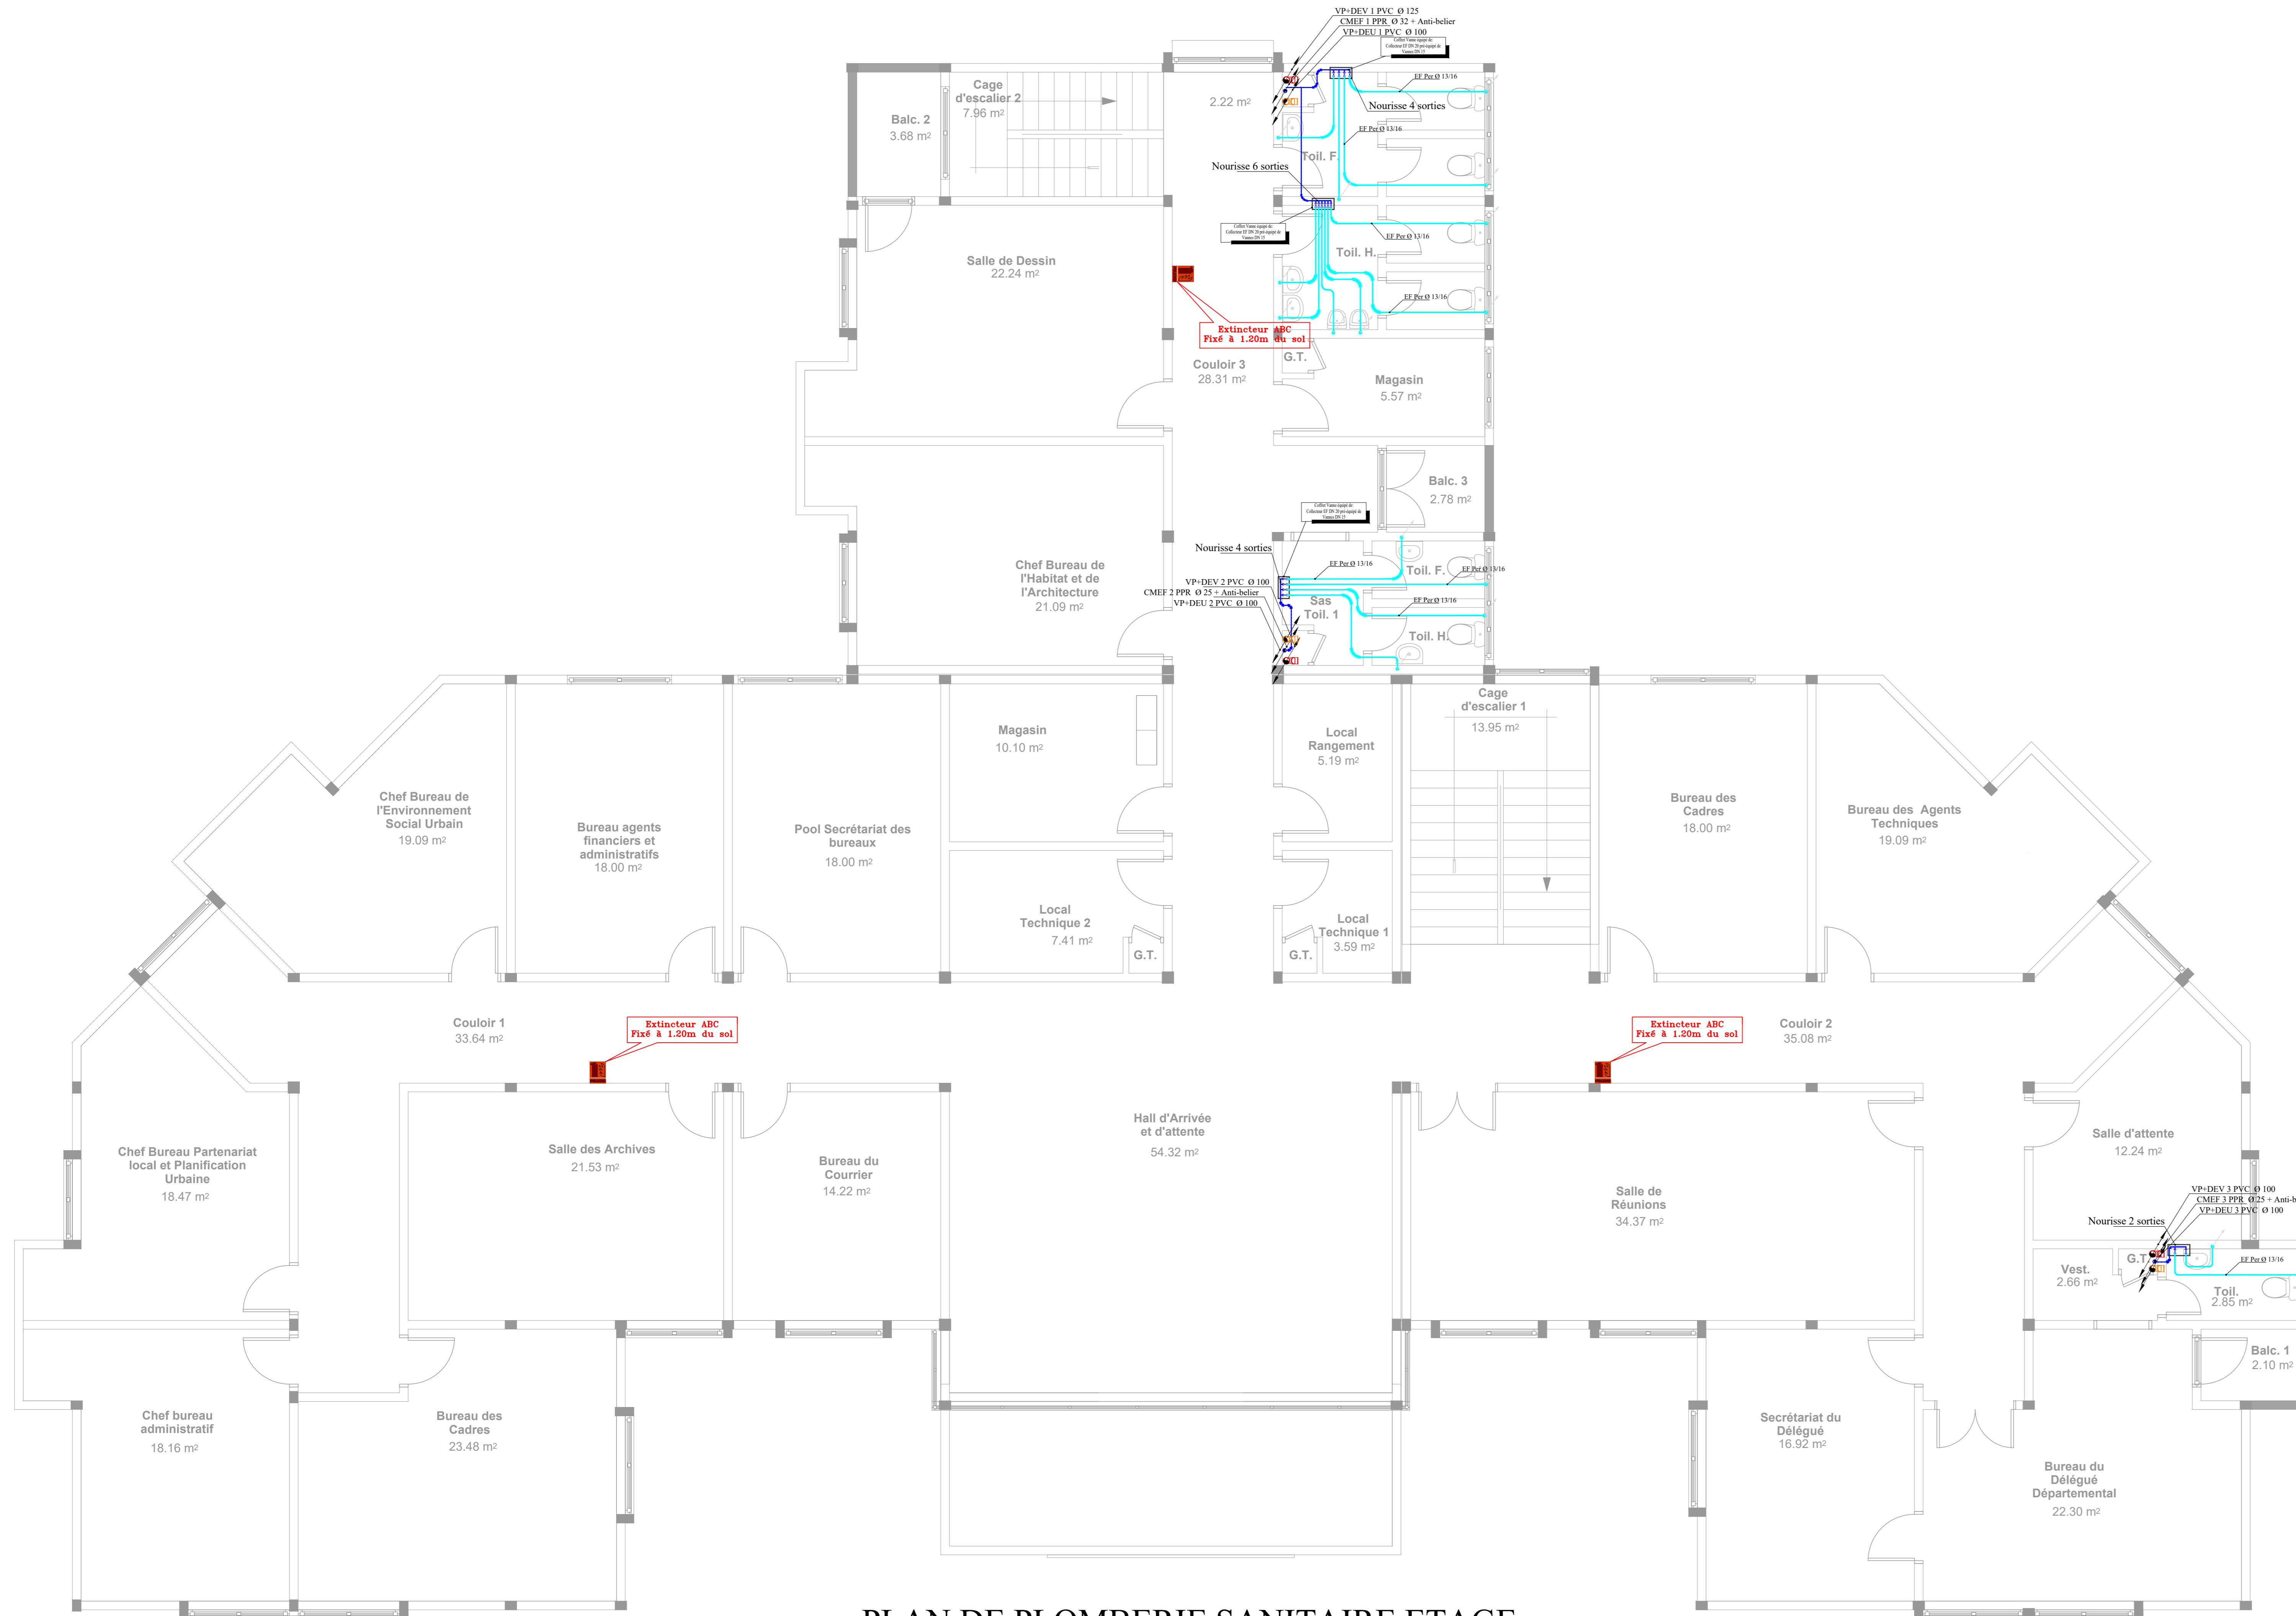


# LEGENDE PLOMBERIE SANITAIRE

-  Eau Froide Sanitaire PPR
-  Eau Froide Intérieur en Per
-  Eaux Usées
-  Eaux Vannes
-  Robinet de Puilage
-  Extincteur à Poudre
-  Coffret équipé de Collecteurs EF
-  Regards
-  Boite à Graisse
-  Siphon de Sol
- CMEF** Colonne Montante Eau Froide
- DEU** Descente Eaux Usées
- DEV** Descente Eaux Vannes
- DEP** Descente Eaux Pluviales
- VP** Ventillation Primaire
- S/PH** Sous Plancher Haut
- N.I** Niveau Inférieur
- PER** Polyéthylène Réticulé
- PPR** Polypropylène Random



**PLAN DE PLOMBERIE SANITAIRE ETAGE**  
Alimentation Eau Froide / Protection Incendie.

REPUBLIQUE DU CAMEROUN  
PAIX-TRAVAIL-PATRIE

REPUBLIC OF CAMEROON  
PEACE-WORK-FATHERLAND

**PROJET:**  
 ETUDES ARCHITECTURALES ET TECHNIQUES POUR LA  
 CONSTRUCTION DE LA DELEGATION DEPARTEMENTALE  
 DU MINDHU DU HAUT NYONG



**MAÎTRE D'OUVRAGE:**  
MINISTRE DE L'HABITAT ET DU  
DEVELOPPEMENT URBAIN

**BUREAU D'ETUDE:**  
**POLYGONE SARL**  
Siège social: B.P. 33872  
Yaoundé-CAMEROUN  
Tél: +00237943 25 23 06 / 699 84 64 65  
Email: polygone\_sarl@yahoo.fr

---

**PLOMBERIE SANITAIRE**

**TITRE:** ALIMENTATION EAU FROIDE / PROTECTION INCENDIE (ETAGE)

<small>DATE:</small> 02/02/2014	<small>ANS PAR:</small>
<small>REVISE:</small>	<small>VERIFIE PAR:</small>
<small>PLAN DE N°:</small>	<small>APPROUVE PAR:</small>

COTE	MONTRE COTE	SUIVE	SIGNATURE
			<b>A.P.S.</b>
			<b>A.P.D.</b>
			<b>P.E.O.</b>
			<b>D.A.O.</b>